Załącznik nr 4 do SIWZ
Schemat jednokreskowy rozdzielni 220V= RPS5

ROZDZIELNIA 220V= RPS5

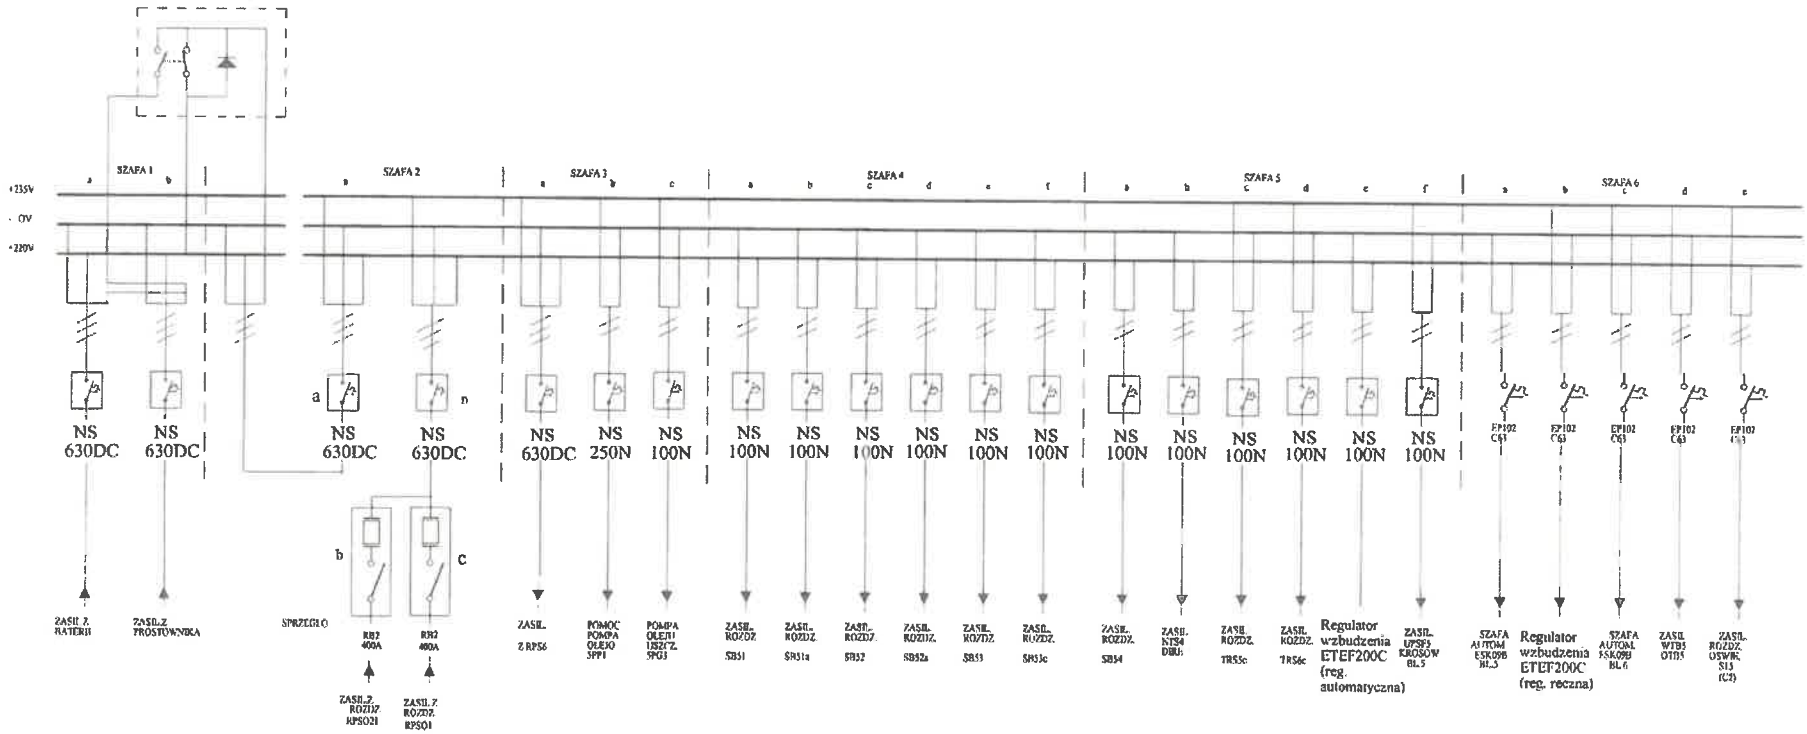

Nr rys.5.11

KRESLIL	02.06.95	OLEK
AKTUAL.	14.06.2018	MARCINEK
SPRAWDZ	14.06.2018	KUKUŁKA