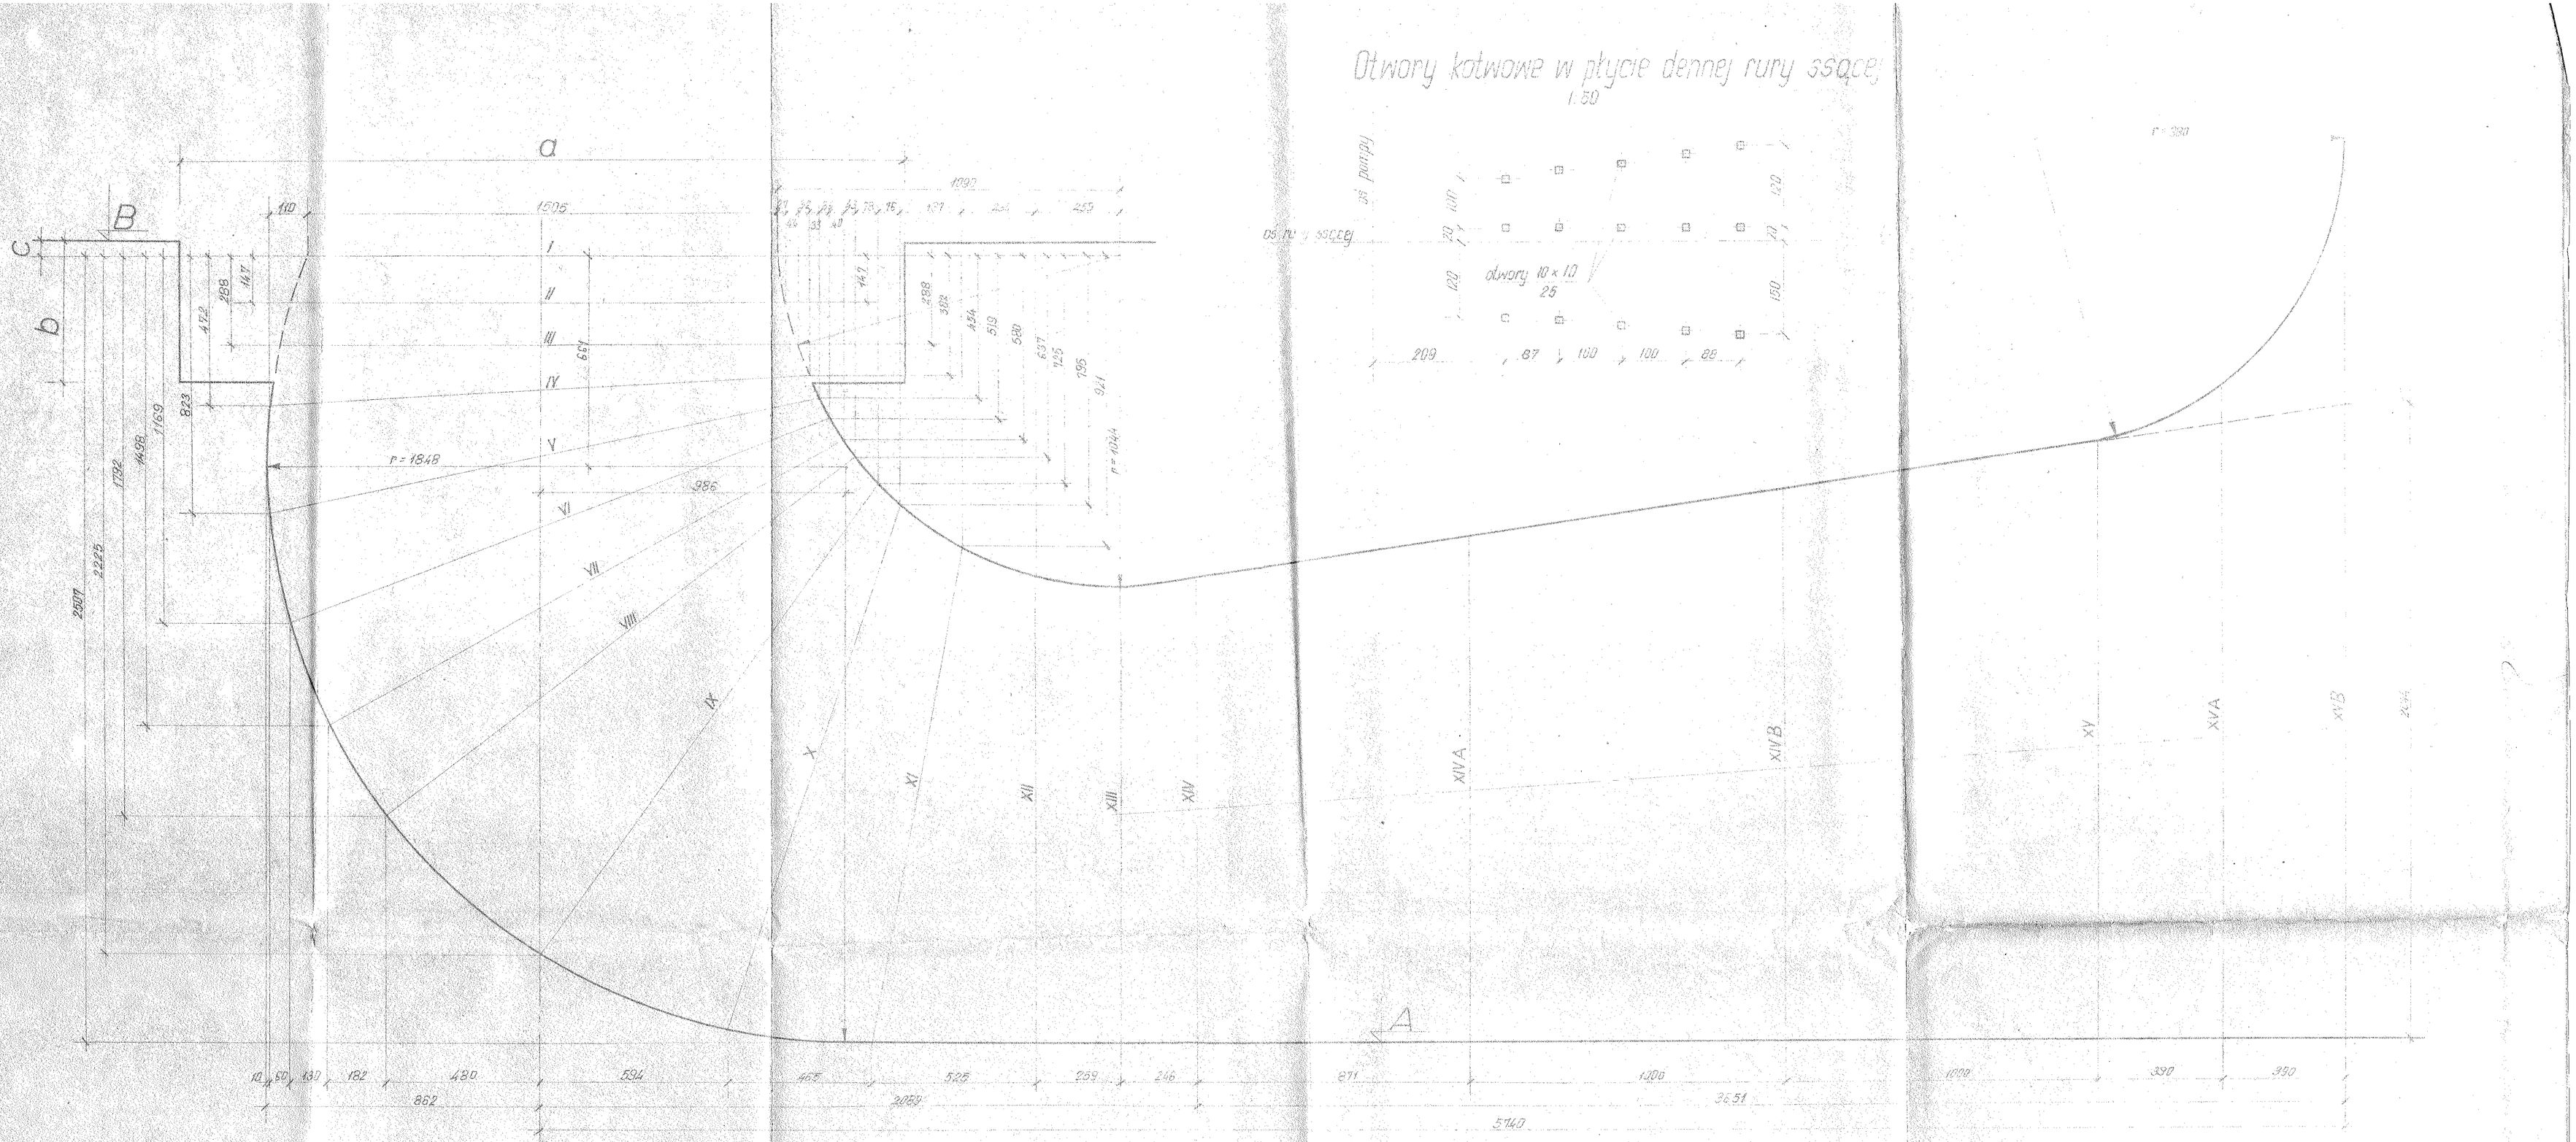

Schemat rozwinięcia wzdłuż średniej linii kanału

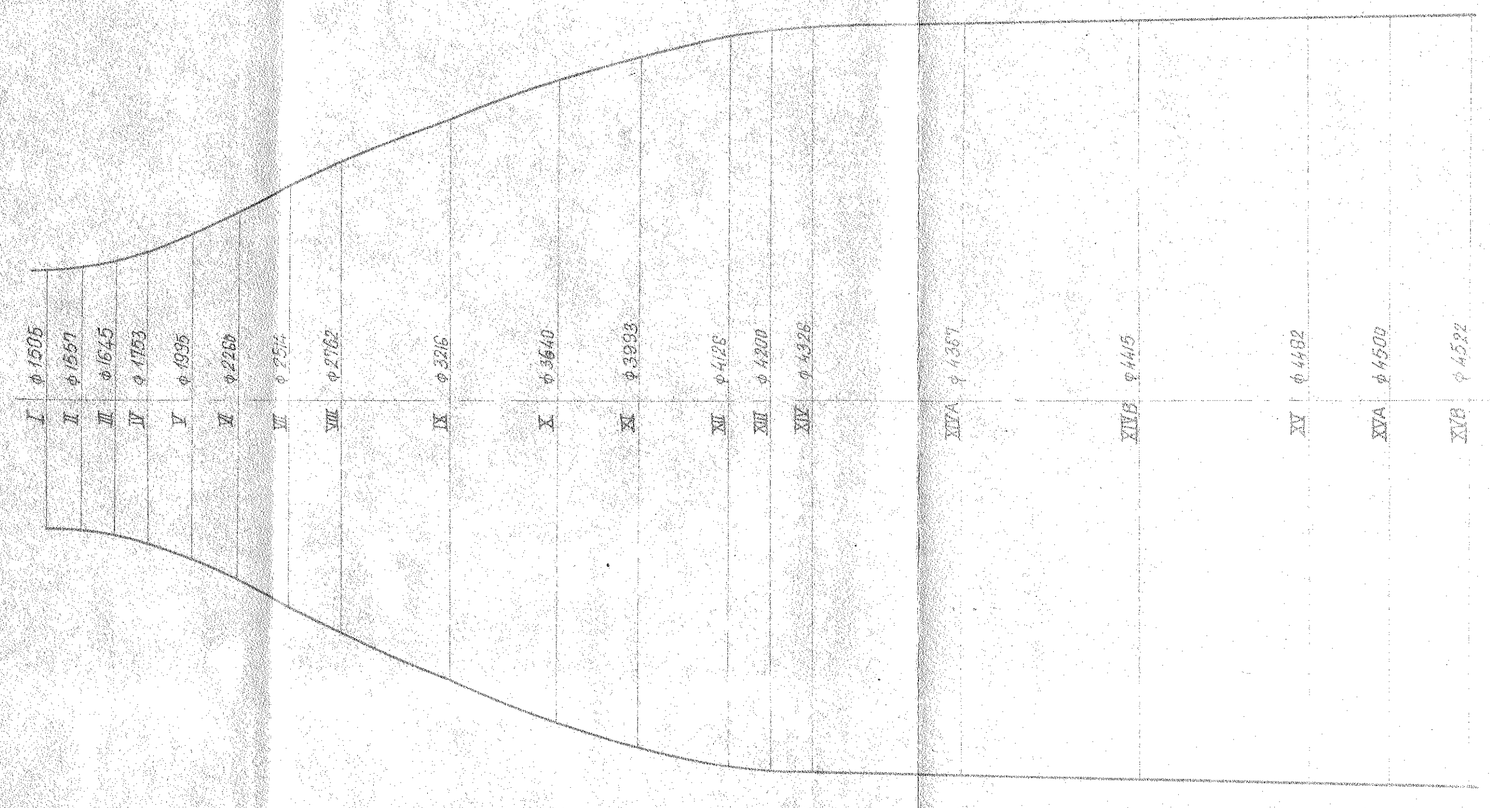

Tabela oznaczeń

	Symbole oznaczeń	Wartości
rzędne	A	146,65
	B	149,20
wymiary	a	2400
	b	350
	c	42

UWAGI:

1. Rysunek rozpatrywać łącznie z rys. przekrojów rury ssawnej Nr 598657
2. Przy wykonaniu krążyn wymiary ich zmniejszyć o grubość poszycia
3. Wymiary podane w mm, rzędne w metrach

1094

EGZEMPLARZ ARCHIWALNY

W 1000 H 3 598656 T 7

EL Połaniec

Pompownia wody chłodzącej Nr 2

Przekrój podłużny i rozwinięcie rury ssącej