


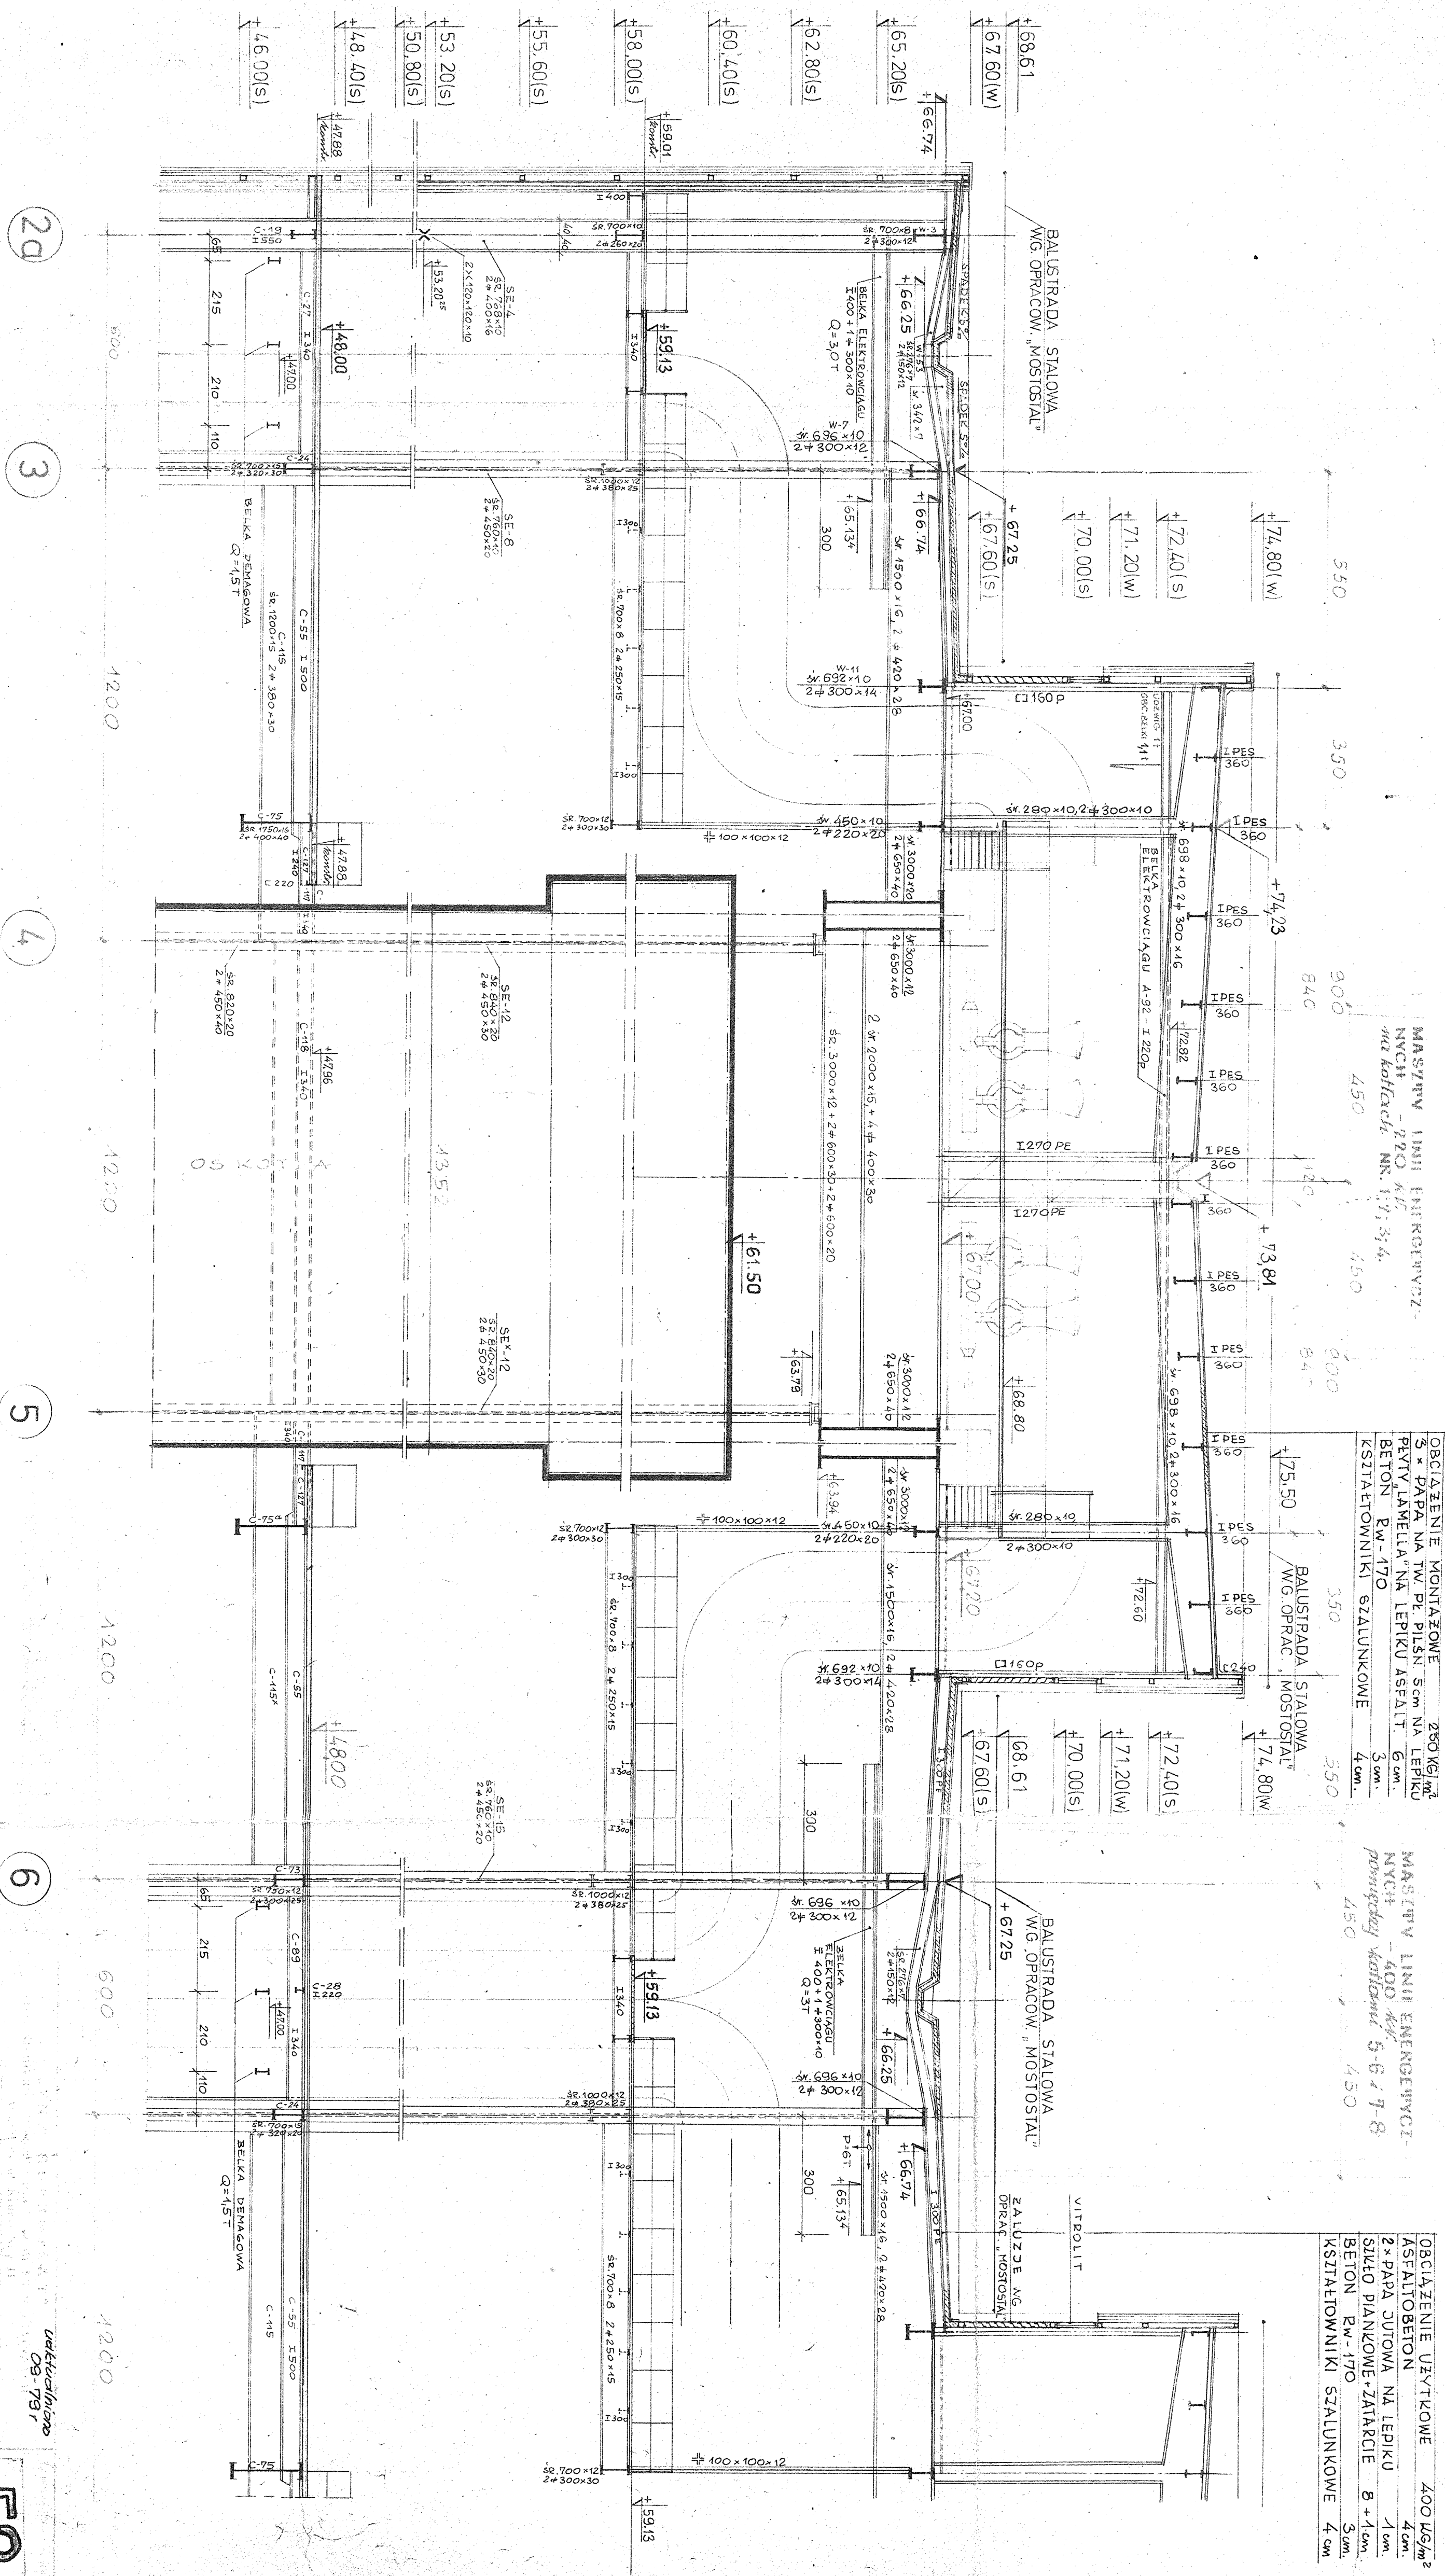

MASTWY LINII ENERGETYCZ-
NYCH - 220 kV
na kółkach MK.1,1,3,4.

OBCIĄŻENIE MONTAŻOWE 250 kg/m²
3 x PAPA NA TW. PE. PIŚN. 5cm NA LEPIKU
PEWNY LAMELATA NA LEPIKU ASFALT. 6cm.
BETON RW-170 3cm.
Kształtowniki stalunkowe 4cm.

MASTWY LINII ENERGETYCZ-
NYCH - 400 kV
przewodny kółkami 5-6-7-8

OBCIĄŻENIE UŻYTKOWE 400 kg/m²
ASFALTOBETON 4cm.
2 x PAPA CIJOWA NA LEPIKU 1cm.
SIŁKO PIANKOWE+ZATARCIE B+1cm.
BETON RW-170 3cm.
Kształtowniki stalunkowe 4cm.

W-1000 B2 585 813/g
EL. POLANIEC-BUDOWLAN
BLOK POWIARZALNY
1:100
SKŁADZONSKI W-1977
PRZEBUDOWA PRZEJ. CERNY
PARTY BUDYNKU II-II

52