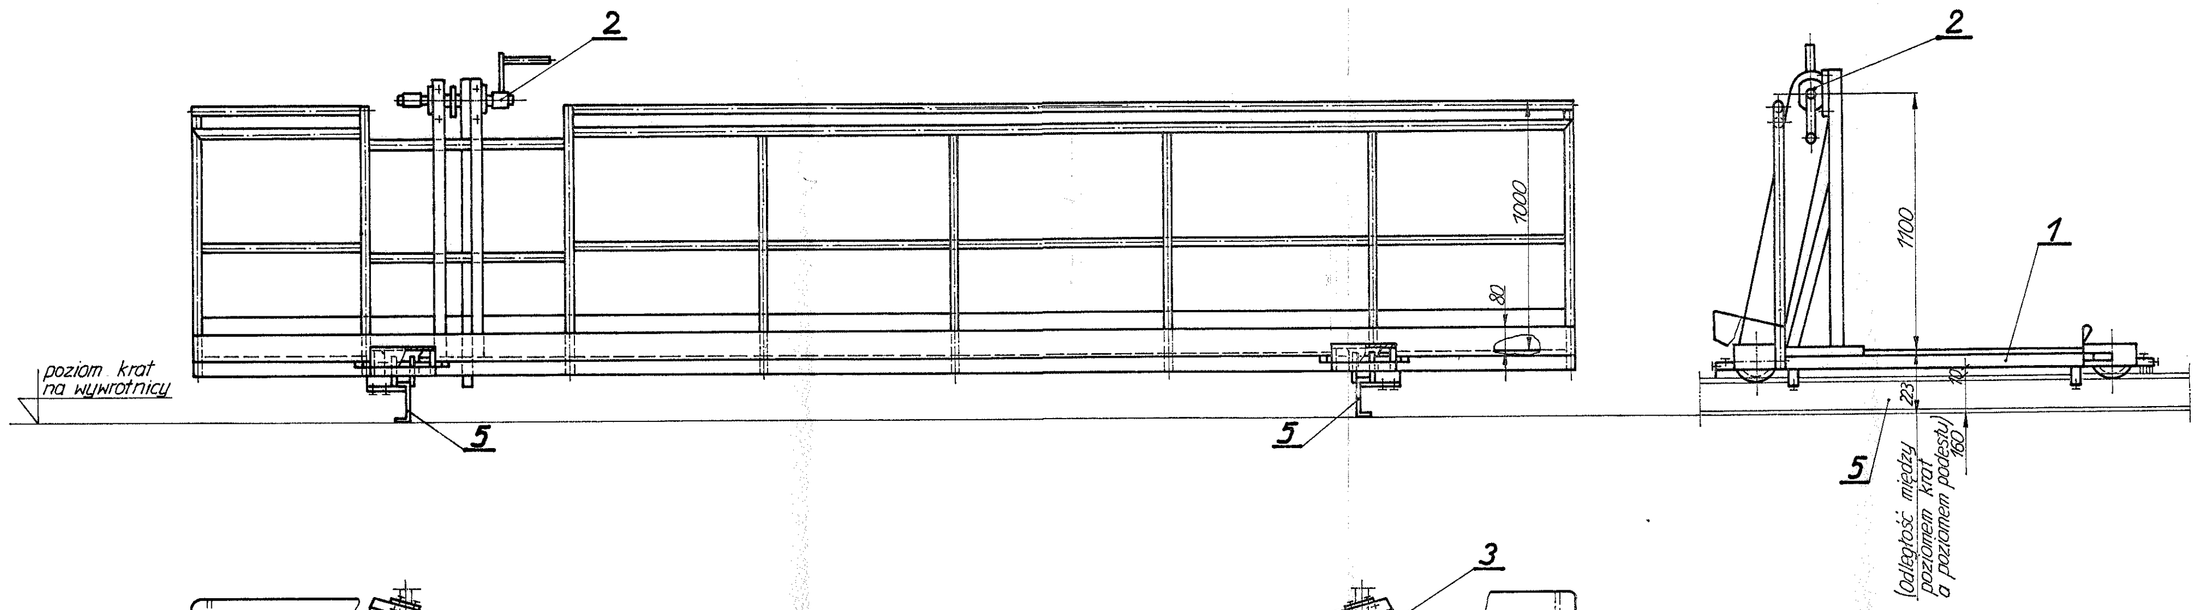

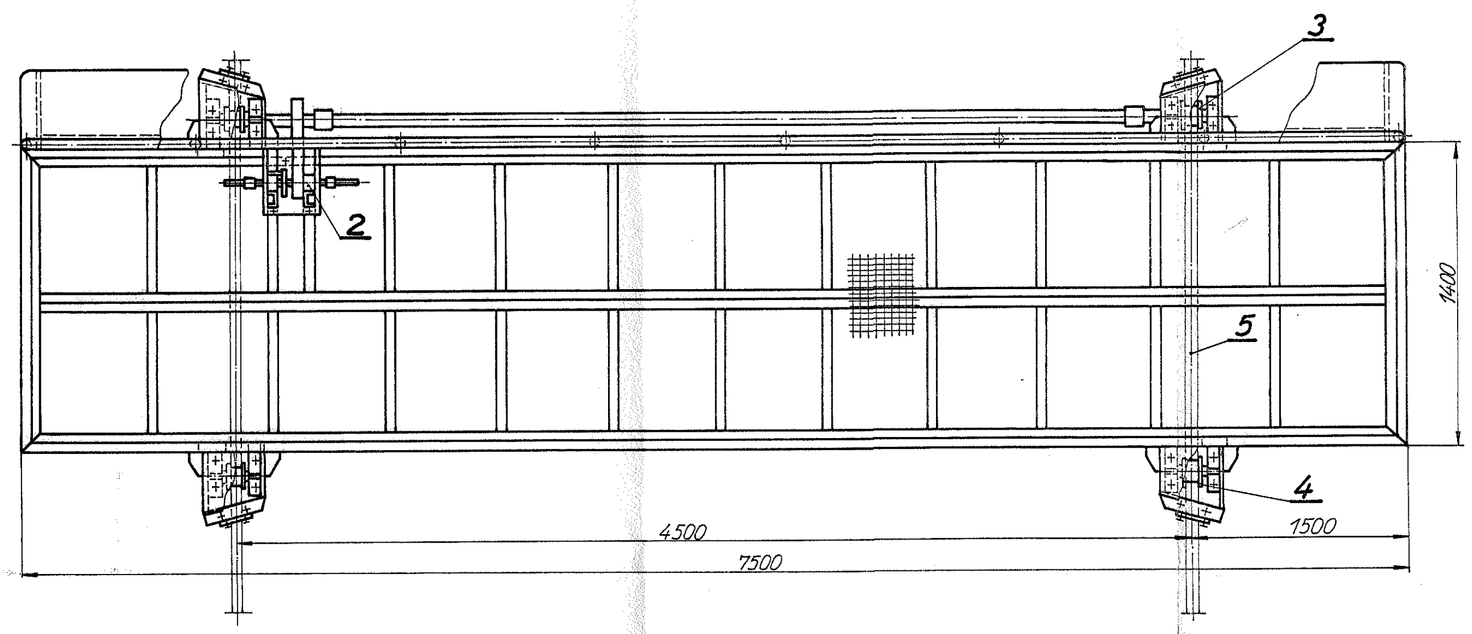

C-C (1:2)

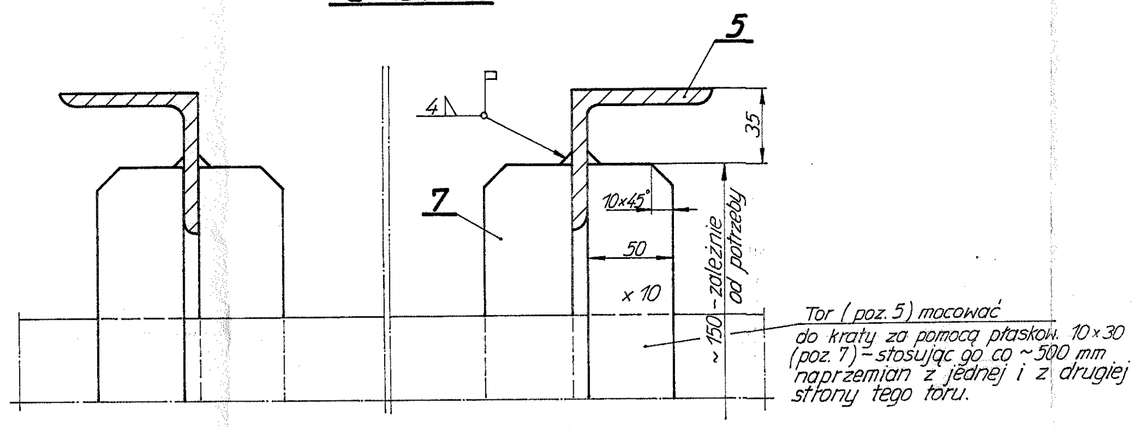

B-B (1:2)

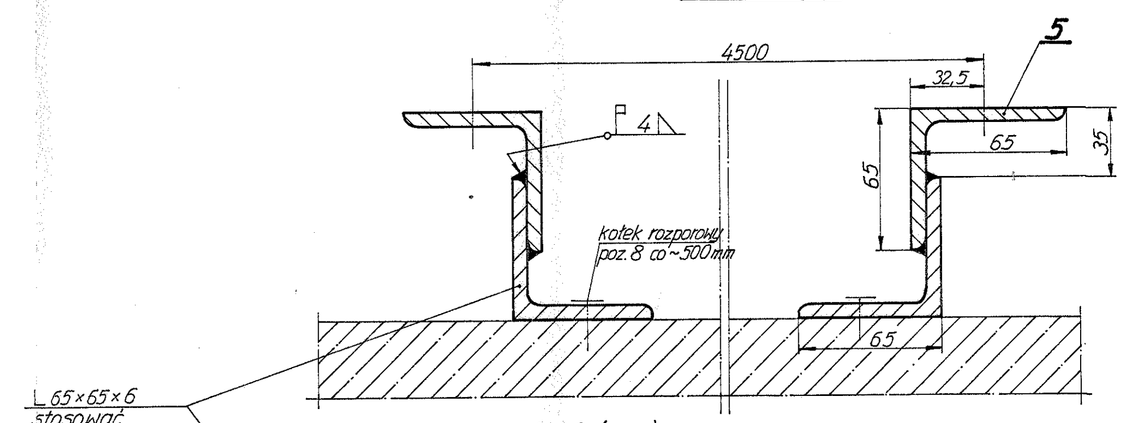

A-A (1:10)

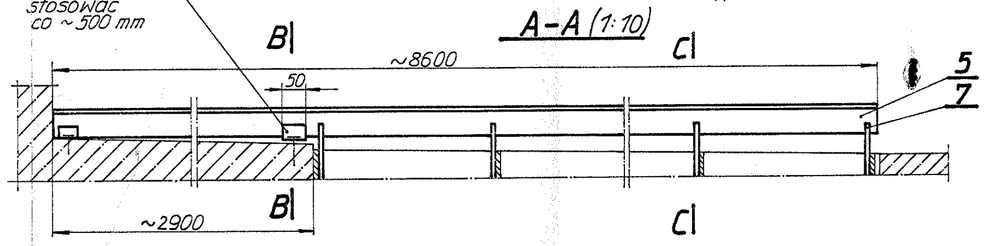

Lokalizacja podestów przejezdnych na kratach wywrotnicy poz. -3,6 m

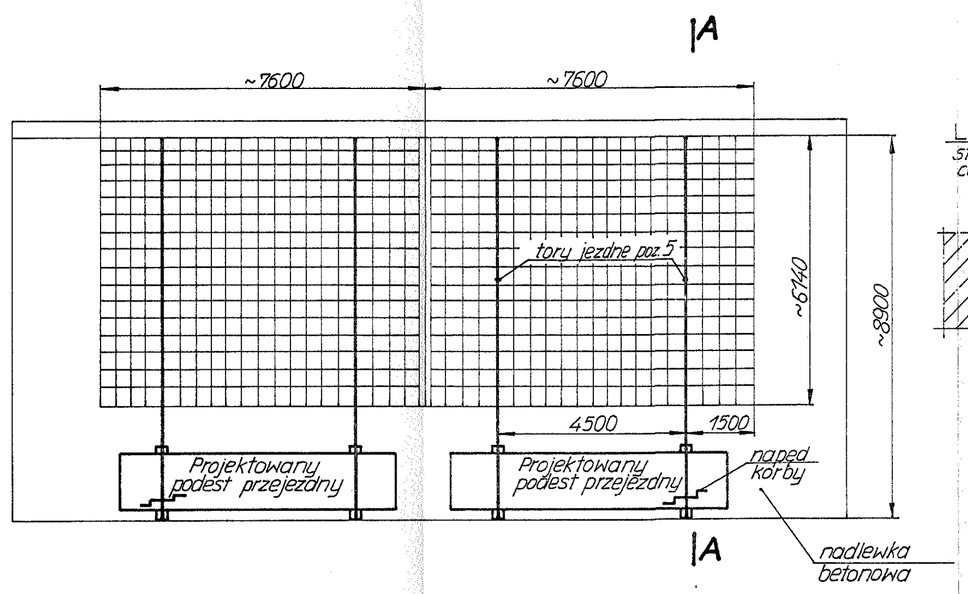

Uwagi:

1. Po zmontowaniu podest zabezpieczyć przez malowanie.
2. Przed dopuszczeniem do eksploatacji dokonać komisyjnego odbioru, oraz opracować instrukcję eksploatacji.
3. Podest wyposażyć w tabliczkę o dopuszczalnym obciążeniu 1,5 kPa (150 kG/m²).

Materiały na 1 komplet podestu

8	Kołek rozporowy 16	12			Katalog Hilti	
7	Pł. 10x50x~150	24	St3S			
6	L 65x65x6 l=50	12	—"—			
5	L 65x65x6 l=~8600	2	St3S			
4	Zespół koła nienapędowego	2	wg rys.		48.001.00.167.000.0	3-04494
3	Zespół kół napędowych	1	—"—		48.001.00.166.000.0	1-01282
2	Zespół napędowy	1	—"—		48.001.00.165.000.0	1-01281
1	Rama podestu - II	1	wg rys.		48.001.00.164.000.1	1-01315

PRAWA WŁASNOŚCI INTELEKTUALNEJ I PRZEMYSŁOWEJ ZASTRZEŻONE
Rozwiązania zawarte w niniejszym opracowaniu stanowią wyłączną własność "Elposerwis sp. z o.o. Połaniec" i mogą być stosowane, powielane, oraz udostępniane osobom trzecim jedynie na podstawie pisemnego zezwolenia Spółki z zastrzeżeniem wszelkich skutków prawnych.

Wywrotnica wagonów - 2

H.Glica 05.2004
A.Misiak 05.2004
mgr inż. J.Han 05.2004

Podest przejezdny pod wywrotnicą wagonów-II

48 001 00 164 000 1

ELPOSERWIS POŁANIEC

1:20

1-01314