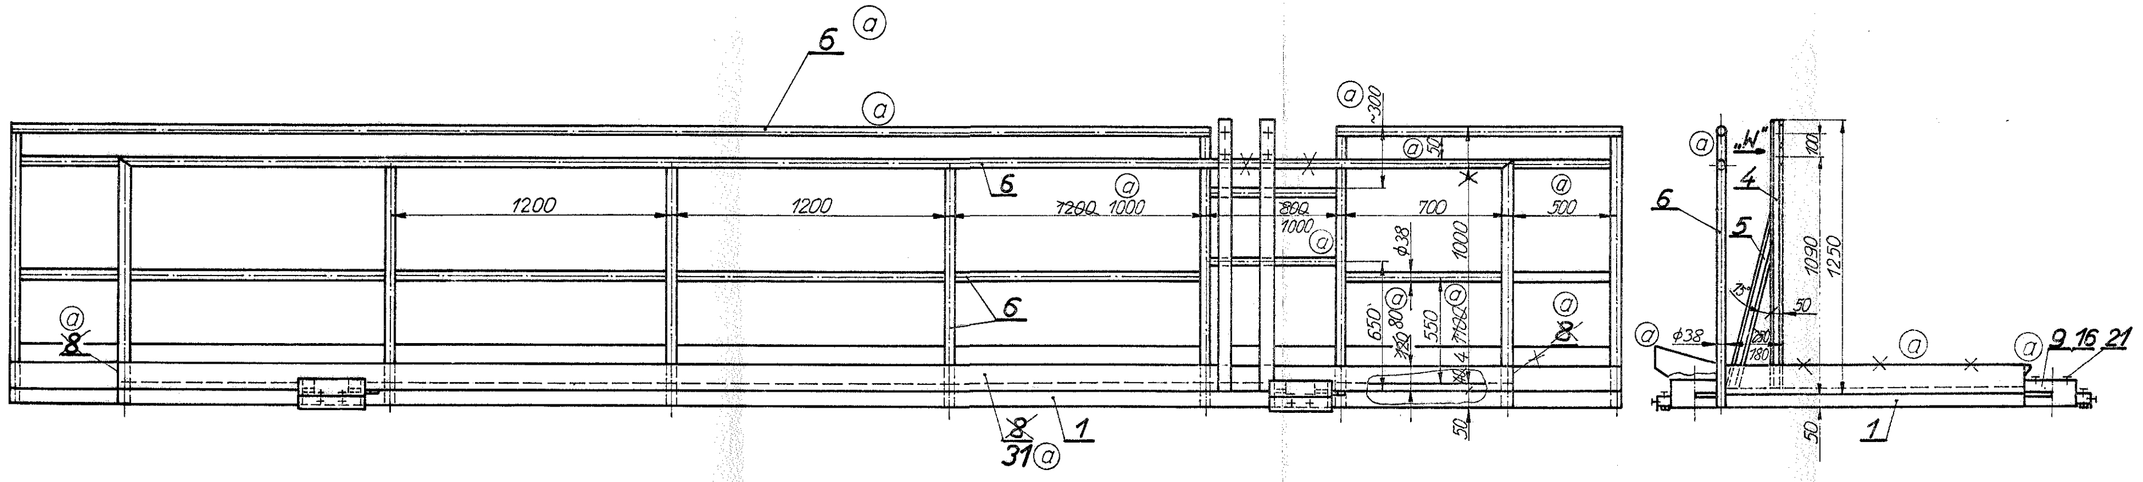

Widok „W" (1:2)

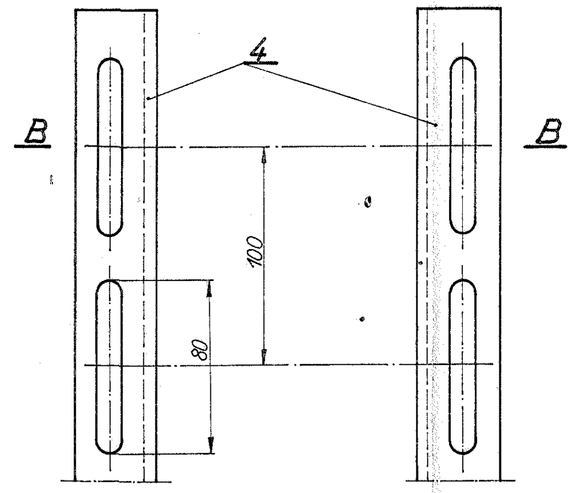

B-B (1:2)

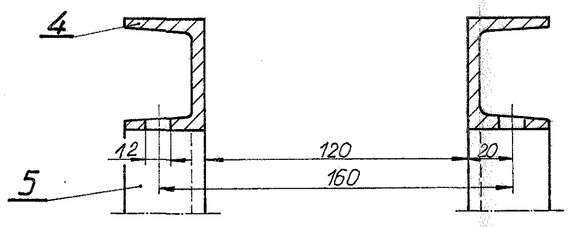

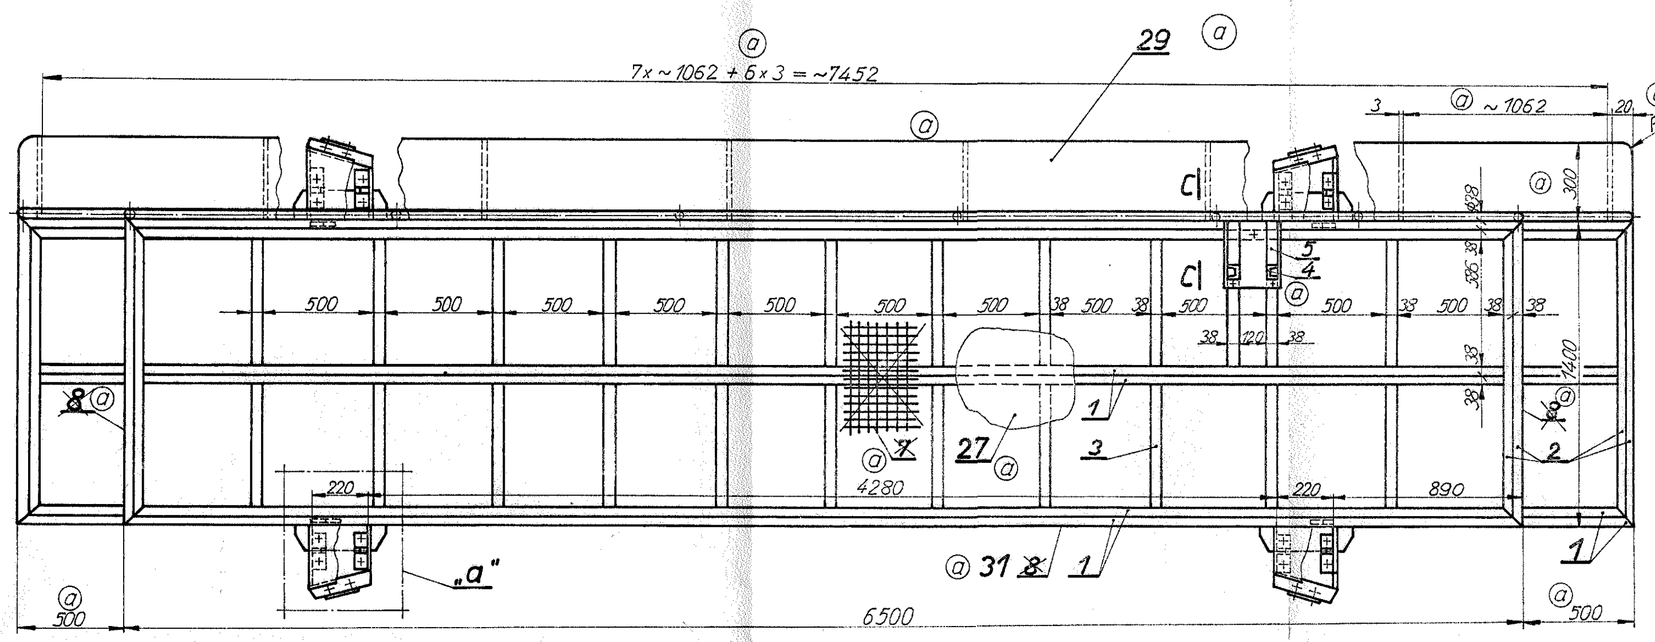

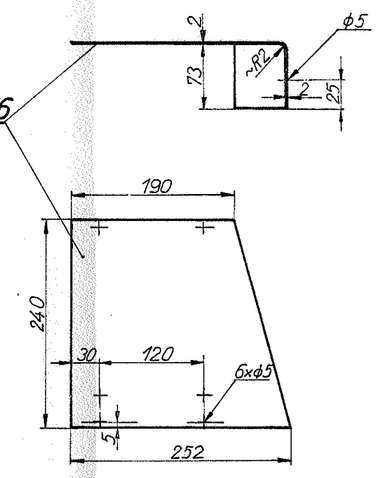

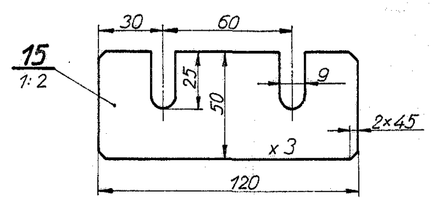

Uwagi c.d.

4. Barierkę poz. 6 do ramy spawać na obiekcie tj. w miejscu pracy na wywrotnicy.

Uwagi:

1. Elementy ramy spawać spoiną pachwinową (△) o wielkości 0,7 cieńszego elementu lub spoiną czołową (V) o wielkości równej cieńszemu elementowi we wszystkich miejscach styku lub przylegania. Kratę podestową poz. 7 spawać punktowo do konstrukcji.
2. Ostre krawędzie stępić.
3. Ramę zabezpieczyć antykorozyjnie przez malowanie. Barierkę malować na kolor żółty.

35	Podkładka 13	3			PN-78/M-82005
34	Nakrętka M12-B-5	3			PN-86/M-82144
33	Śruba M12×40-B-5.6	2			PN-85/M-82105
32	Śruba M12×80-B-5.6	1			PN-85/M-82105
31	Bl. 3×135×7500	1	St3S		
30	Żebro z bl. 3×207×300	8	—"—		
29	Bl. 3×310×7500	1	—"—		
28	Blacha 8×210×220	11	—"—		
27	Blacha żeber. BR 4×1394×7500	1	St3S		PN-73/H-92127
26	Podkładka spr. 10,2	8			PN-77/M-82008
25	Śruba M10×30-B-5.6	8			PN-85/M-82105
24	Bl. 12×30×120	4	St3S		
23	Bl. 25×30×60	4	St3S		
22	Szczotka druciana (ręczna)	4			
21	Wkręt M4×10	6			PN-74/M-82227
20	Podkładka spr. 8,2	8			PN-77/M-82008
19	Podkładka 8,4	8			PN-78/M-82005
18	Nakrętka M8-B-5	16			PN-86/M-82144
17	Śruba M8×30-B-5.6	16			PN-85/M-82105
16	Osłona	4	St3		
15	Zgarniak z bl. 3×50×120	4	St3		
14	⌐ 65×260	4	St3S		
13	Żebro z bl. 10×28×60	8	—"—		
12	Żebro z bl. 10×60×120	8	—"—		
11	Bl. 10×60×120	8	—"—		
10	Bl. 10×120×190	4	—"—		
9	Bl. 10×120×250	4	—"—		
8	Bl. 3×120×L_Σ = 15,2 mb	1 kpl	St3S		
~~7~~	~~Krata podest. 40×1994×6494~~	~~1~~	~~wg katal.~~		~~katalog „Mostostal"~~
6	Rura φ38×4, L_Σ = 21,5 mb	kpl	R		
5	⌐ 50×~800	2	St3S		
4	⌐ 50×1250	2	—"—		
3	⌐ 50×586	23	—"—		
2	⌐ 50×1400	4	—"—		
1	⌐ 50×6500+1000	6	St3S		

zm. a: 32 poz. 8; 7,5 poz. 7

Szczegół „a" (1:2)

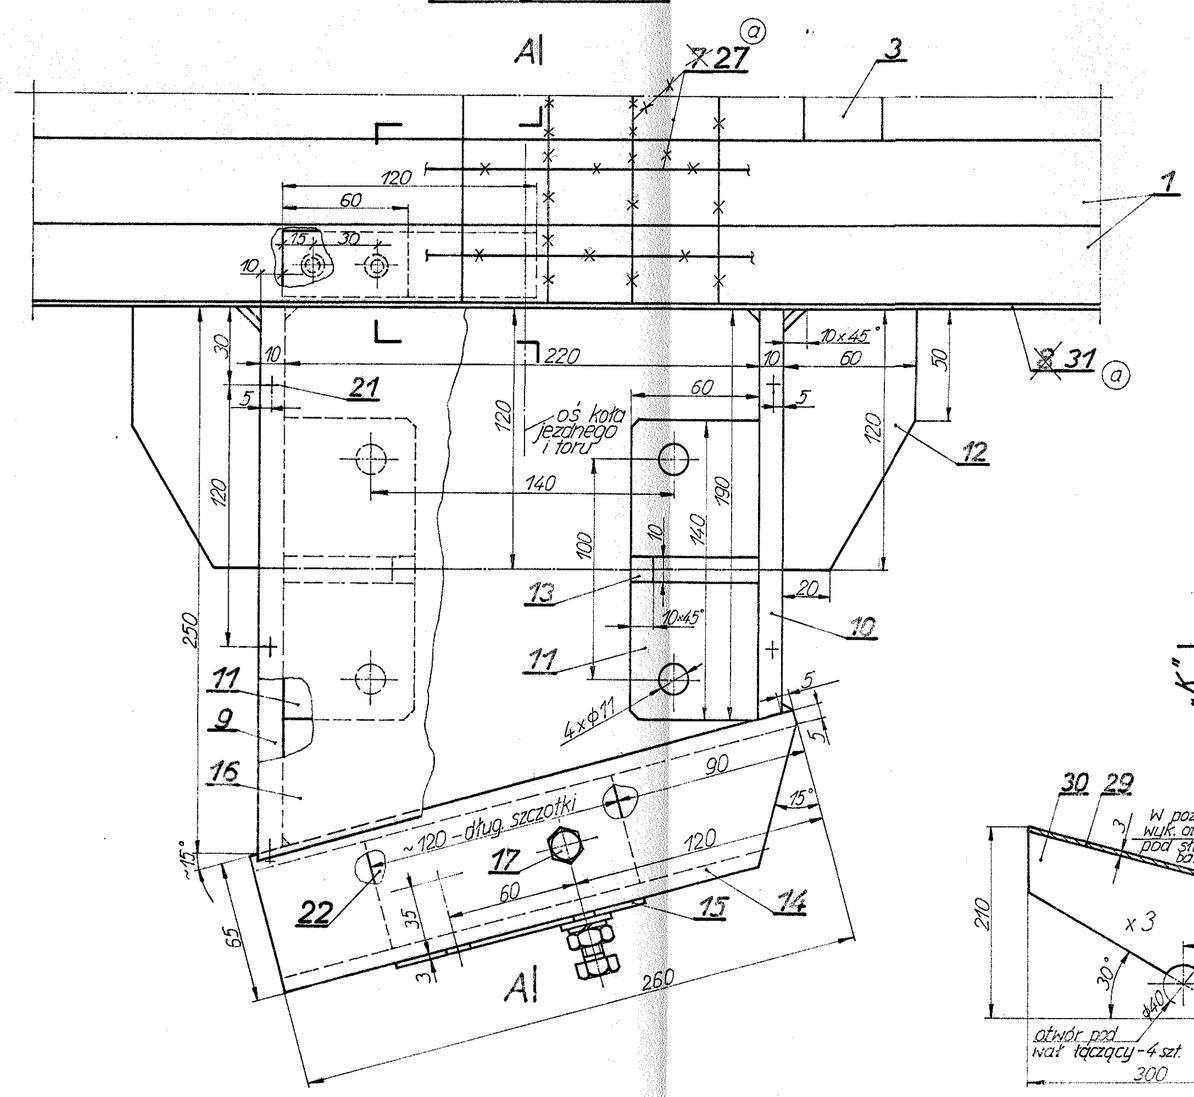

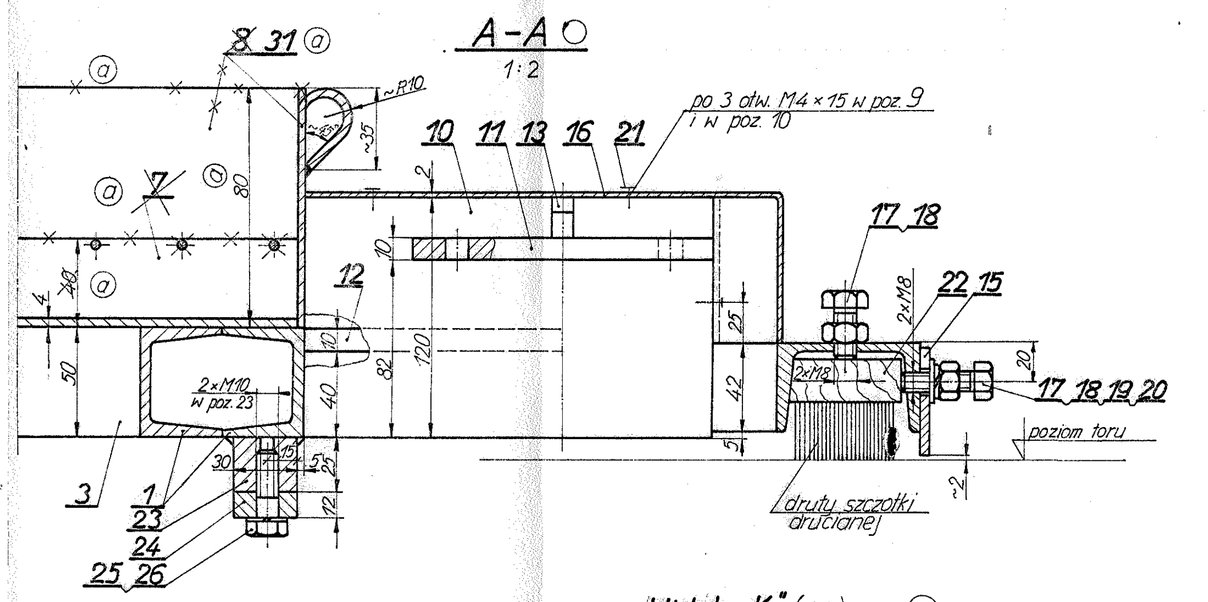

A-A ○
1:2

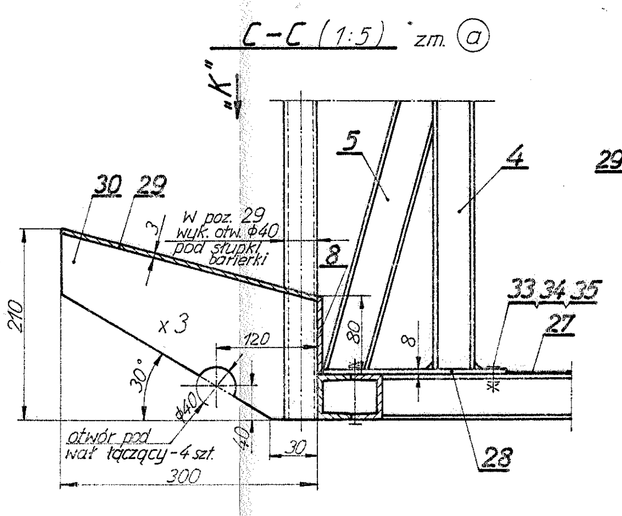

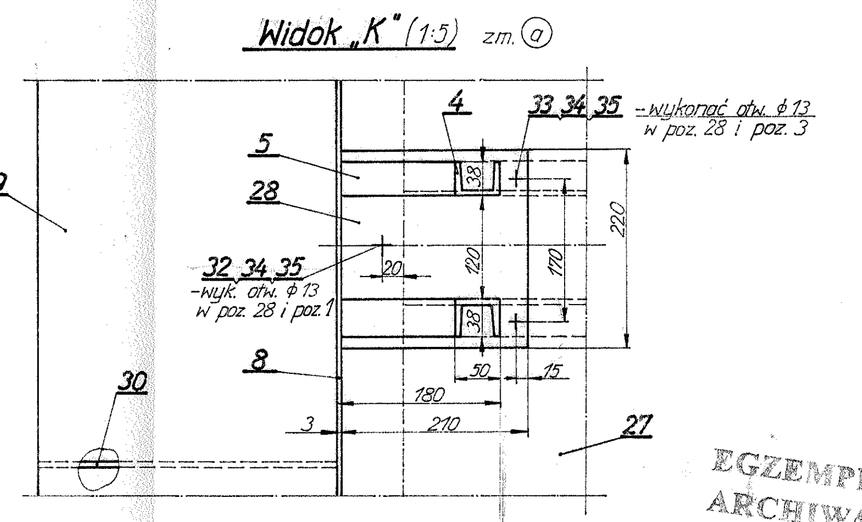

EGZEMPLARZ ARCHIWALNY

PRAWA WŁASNOŚCI INTELEKTUALNEJ I PRZEMYSŁOWEJ ZASTRZEŻONE
Rozwiązania zawarte w niniejszym opracowaniu stanowią wyłączną własność "Exposerwis sp. z o.o. Polonia" i mogą być stosowane, powielane oraz udostępniane osobom trzecim jedynie na podstawie pisemnego zezwolenia Spółki z zastrzeżeniem wszelkich skutków prawnych.

a×38 25.04.04r

Podest przejezdny pod wywrotnicą wagonów

H. Glica 06.2003r
A. Misiak 06.2003r
mgr inż. J. Han 06.2003r

Rama podestu

48 001 00 164 000 0

1:20
1:2

wyd. 1-01280