


**ZAŁĄCZNIK NR 1 DO SIWZ**


POLUDNIOWA

10-565

Przedsiębiorstwo Usług Geodezyjnych  
"POMIAROWIEC" s.c.  
Jan Tuszczyński, ul. Halki Bosała 1/201  
25-217 Kielce, tel./fax 41 361 47 34  
NIP 657-290-64-37 REG. 260581797

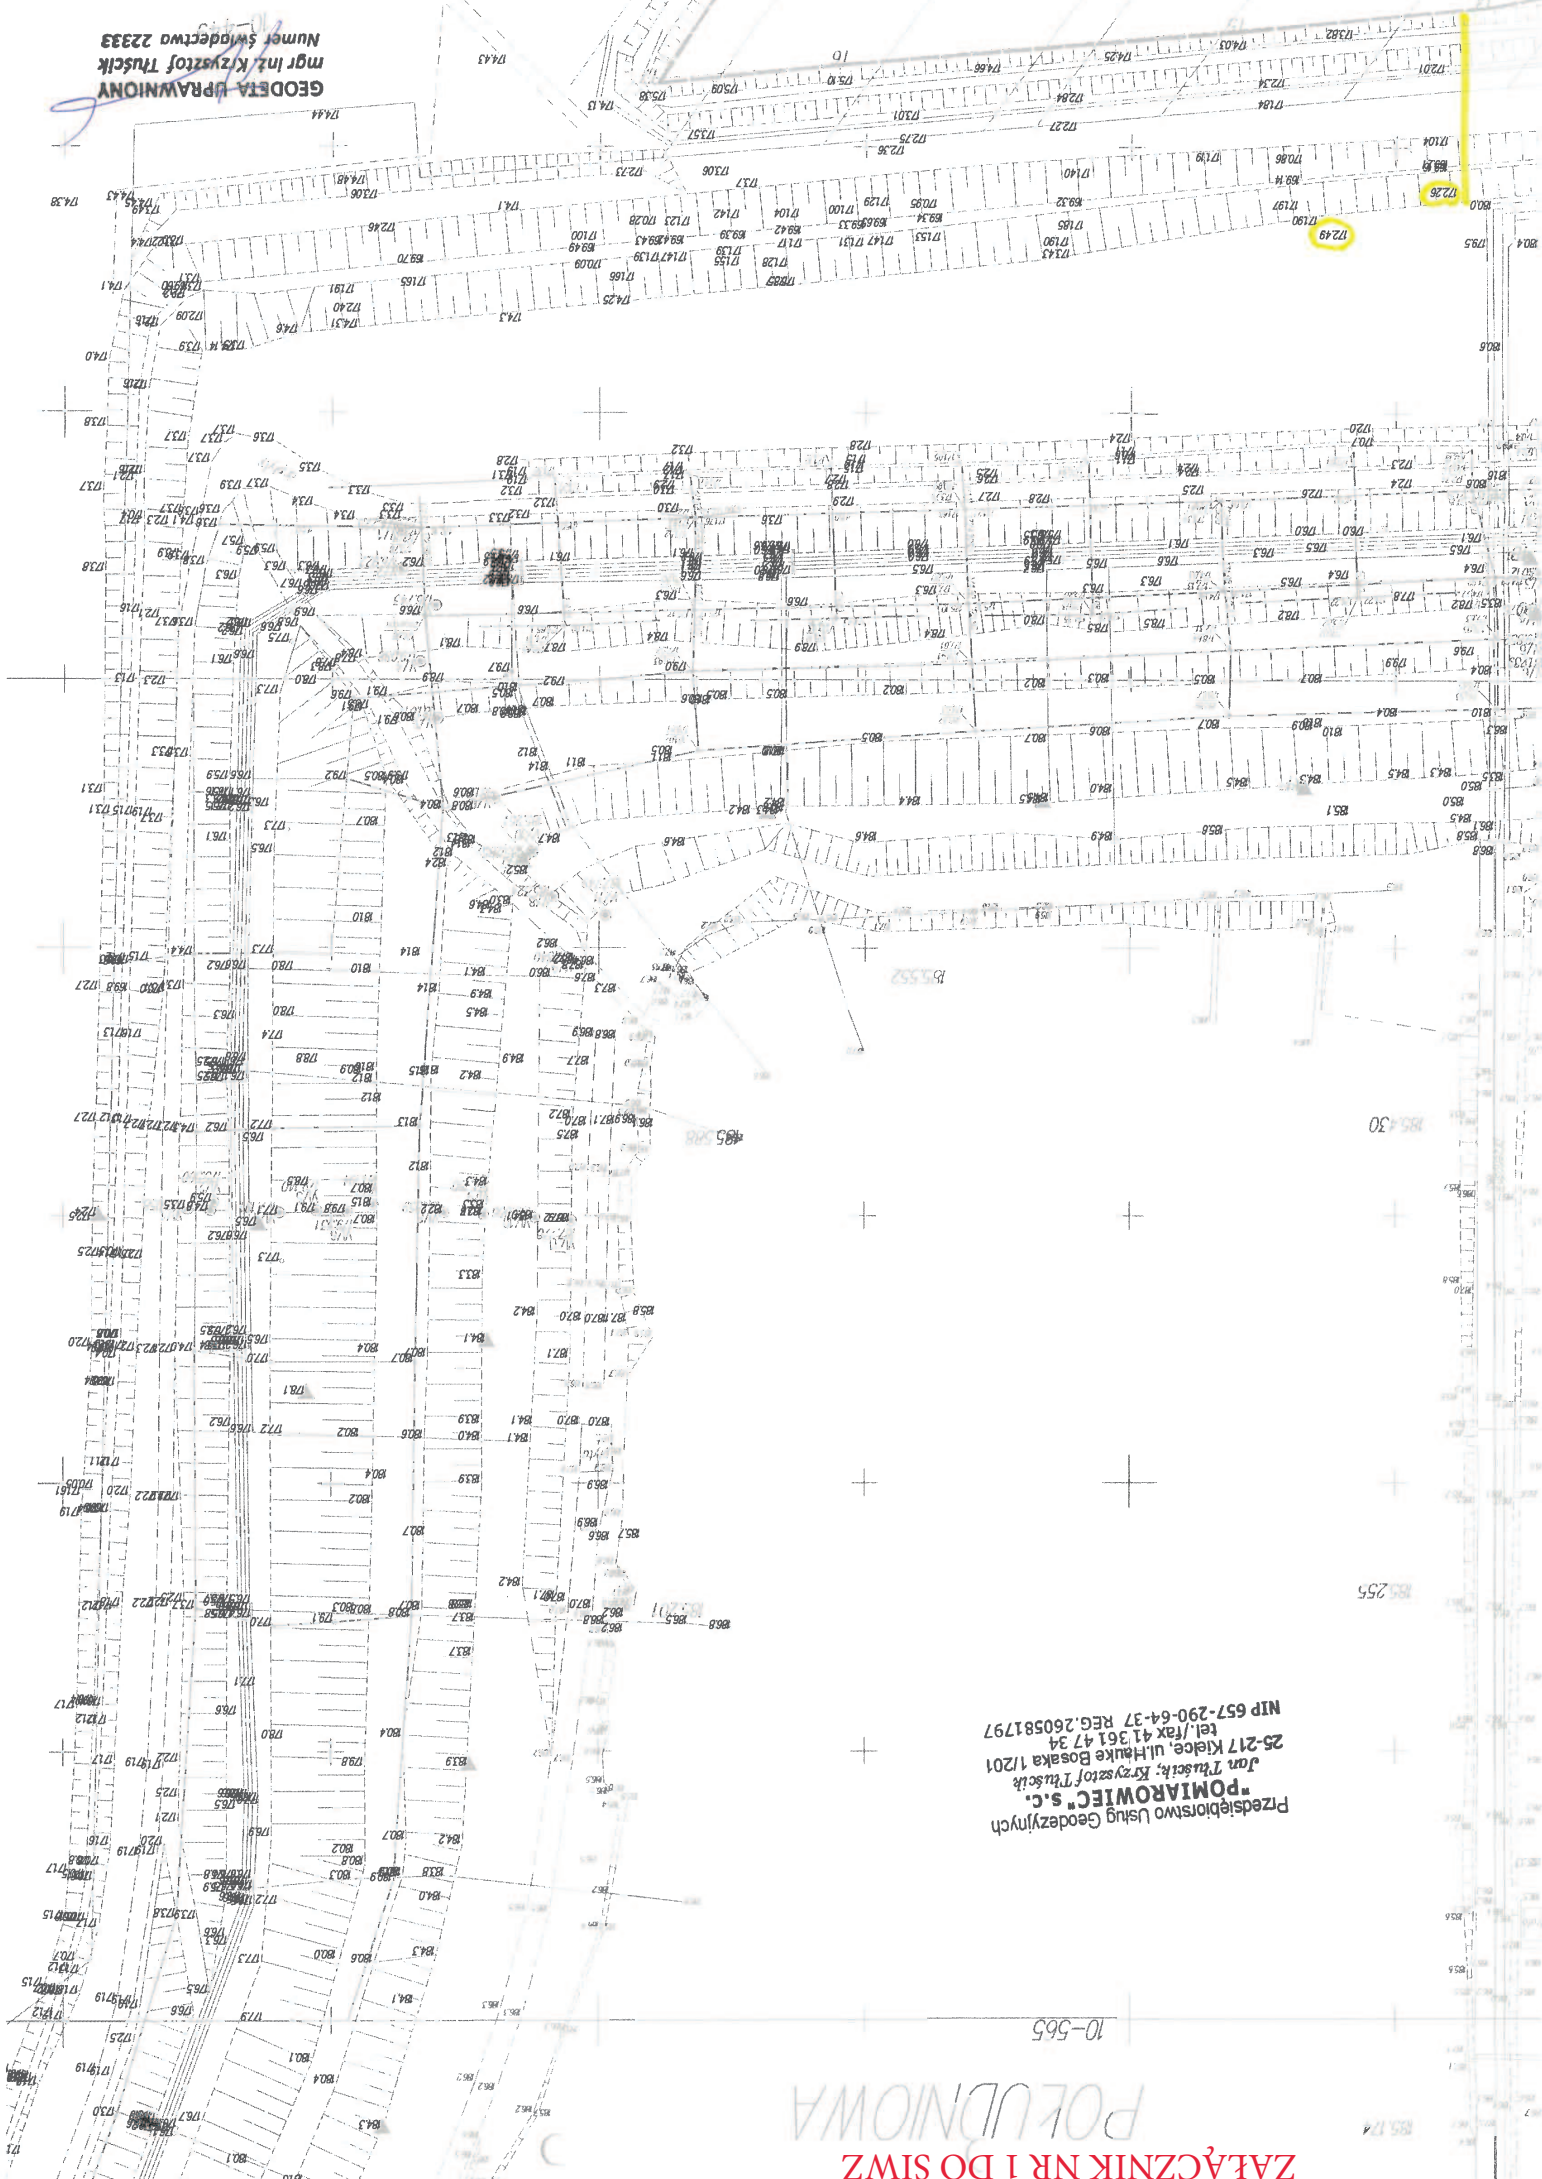

GEODETA DYPRAWNION  
mgr inż. Krzysztof Tuszczyński  
Numer świadectwa 22333

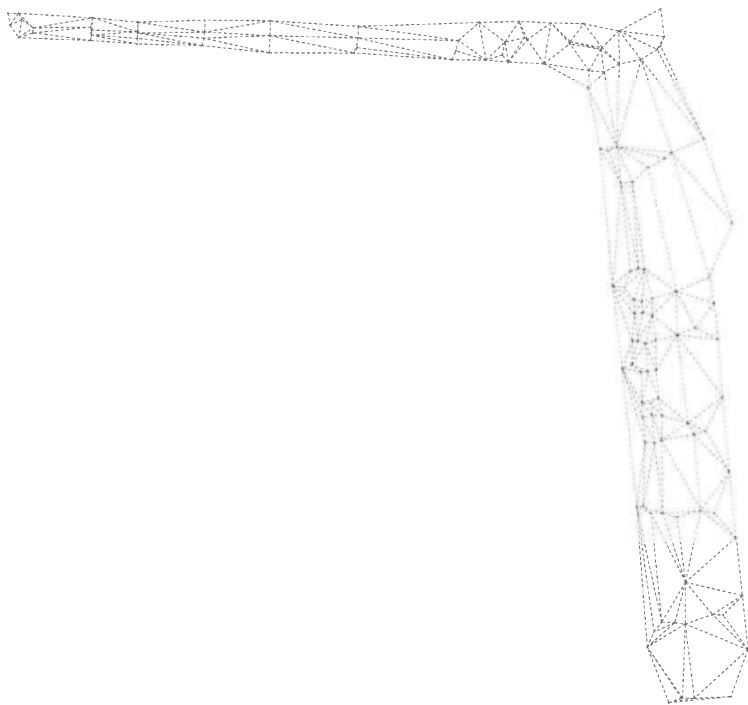

Przedsiębiorstwo Usług Geodezyjnych  
**"POMIAROWIEC" S.C.**  
*Jan. Tuściak; Krzysztof Tuściak*  
25-217 Klebe, ul. Hauke Bosaka 1/201  
tel./fax 41 361 47 34  
NIP 657-290-64-37 REG. 260581797

**GEOBETA-UPRAWNIONY**  
*mgr inż. Krzysztof Tuściak*  
Numer Świadectwa 22333