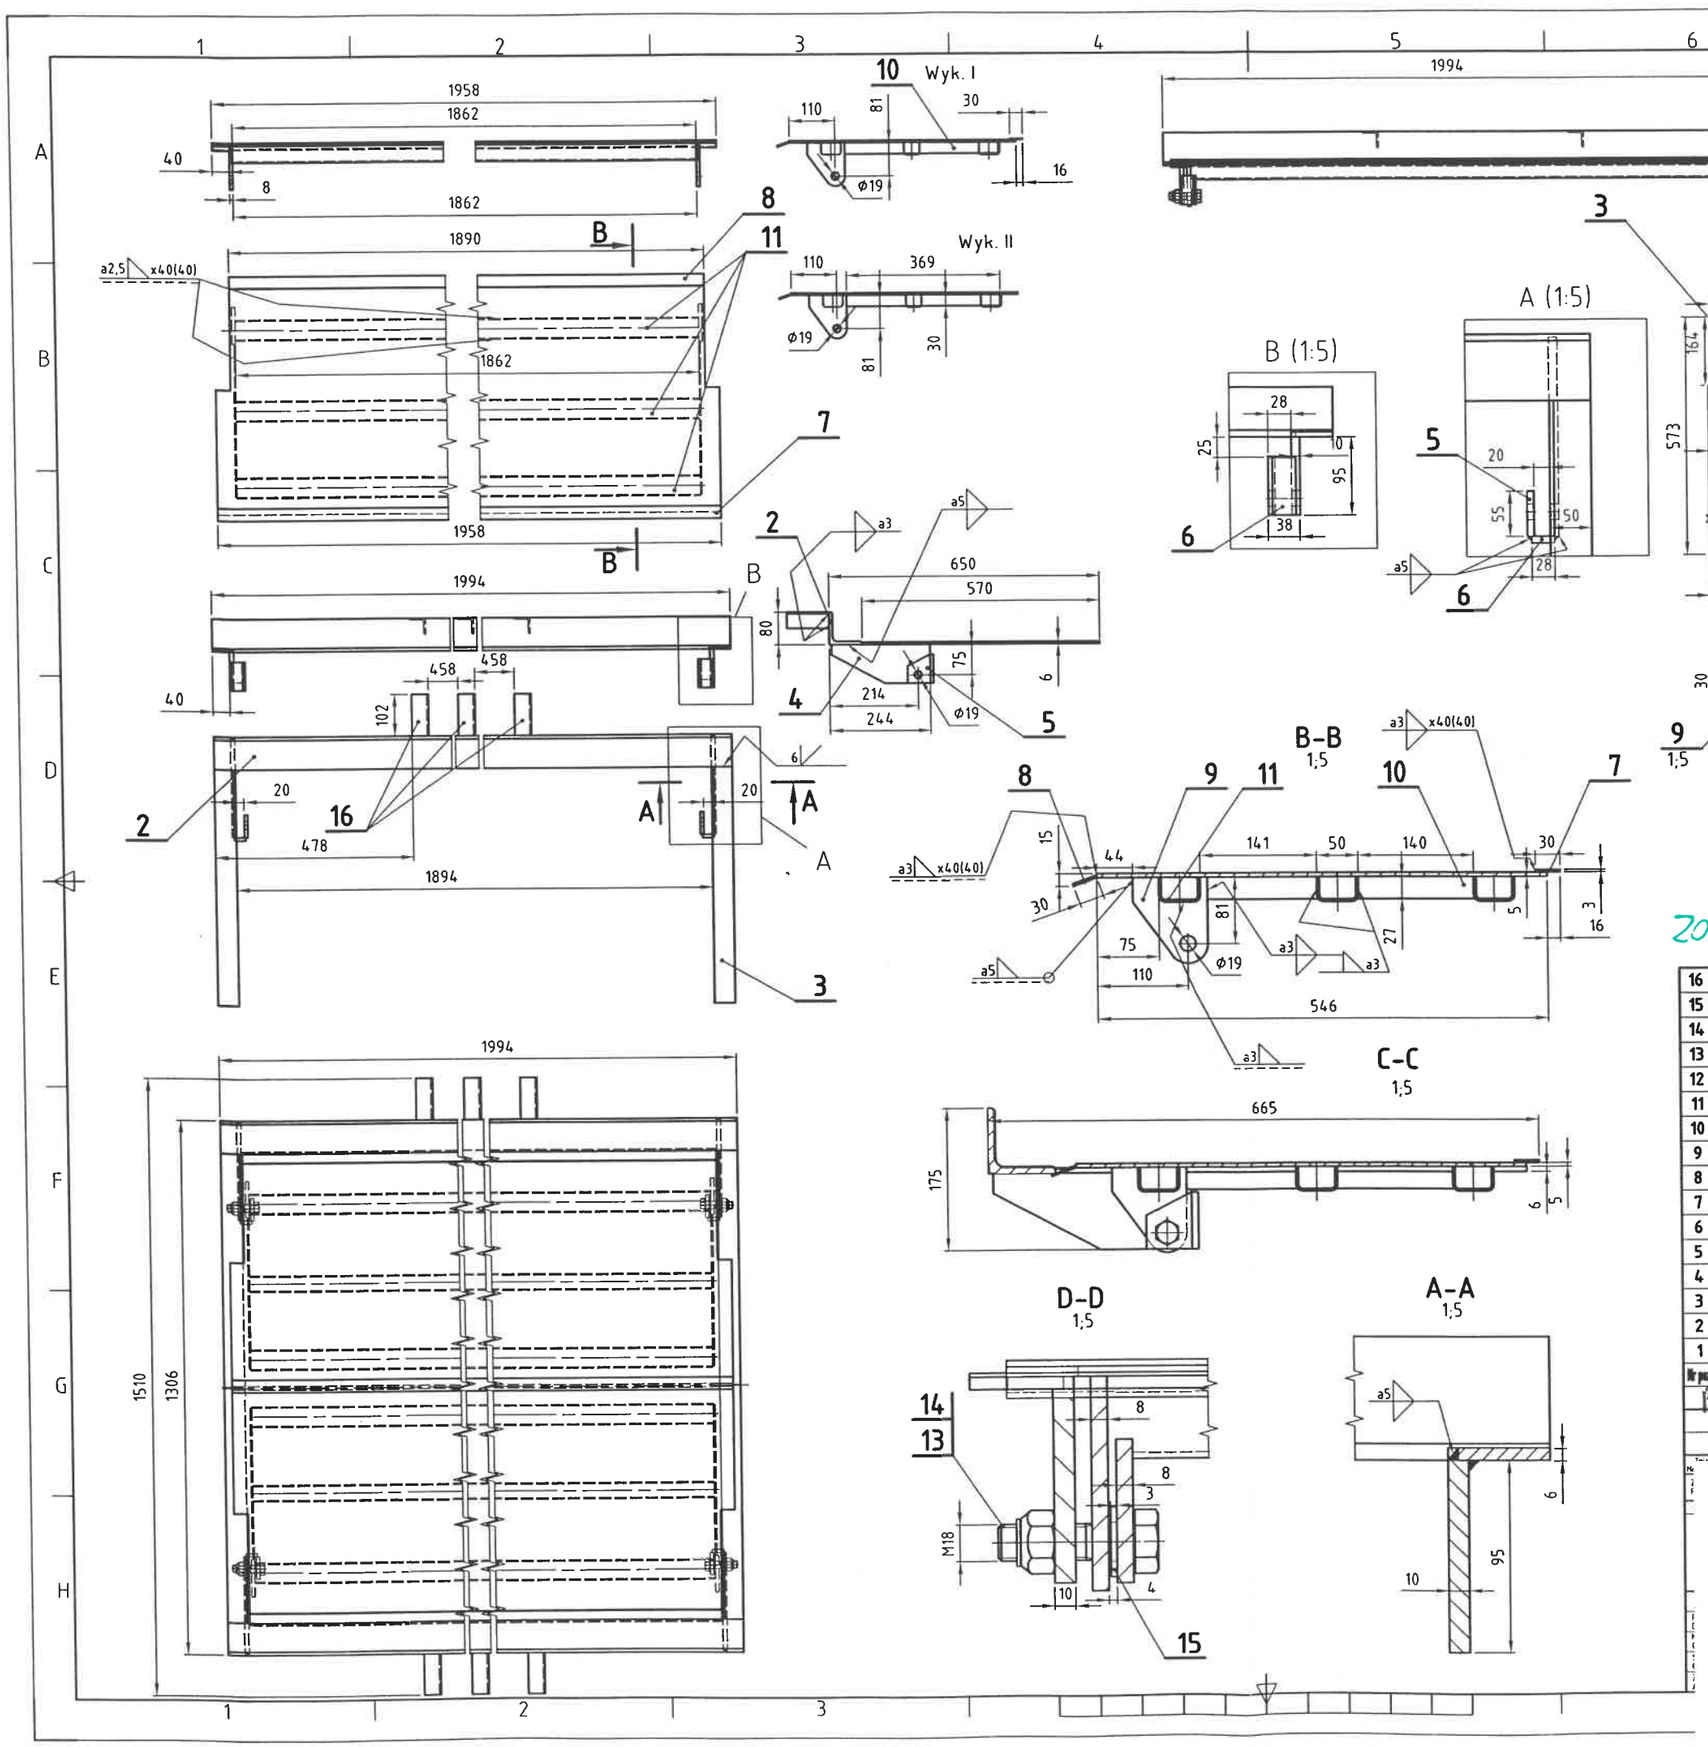

UWAGI:
Wyk. I ma przyspawana blachę poz.. 7.

Zabezpieczenie antykorozyjne jak dla wyk. I

Σ 168,0 kg

Nr poz.	Nazwa elementu	Ilość	Materiał	Nr rys./normy/producent	Masa
16	Kątownik 40x40x4 - 102	6	St3S		0,24
15	Podkładka okrągła zgrubna 19 Fe/Zn5	4	wg normy	PN-M-82005:1978	0,0147
14	Nakrętka samozabezp. z wkładką poliamidową M18 Fe/Zn5	4	wg normy	PN-M-82175:1985	0,076
13	Śruba M18x65	4	stal nierdzewna A2	PN-M-82101:1985	0,116
12					
11	Ceownik zimnogięty 50x30x3 - 1862	6	St3S		4,2
10	Blacha 4x30 - 369	4	St3S		0,34
9	Blacha 8x90 - 104	4	St3S		0,45
8	Blacha 3x30 - 1890	2	St3S		1,78
7	Blacha 4x30 - 1958	1	St3S		1,84
6	Blacha 8x28 - 70	4	St3S		0,123
5	Blacha 8x55 - 70	4	St3S		0,19
4	Blacha 10x95 - 239	4	St3S		1,42
3	Blacha 6x50 - 573	4	St3S		1,34
2	Kątownik 80x80x8 - 1994	2	St3S		19,2
1	Blacha 5x545 - 1958	2	St3S		41,2
Nr poz.	Nazwa elementu	Ilość	Materiał	Nr rys./normy/producent	Masa

POMOSTNICA ZAMYKAJĄCA LAWETĘ części II - 4521.