ELEKTROWNIA POŁANIEC
PRZEKRÓJ B - B

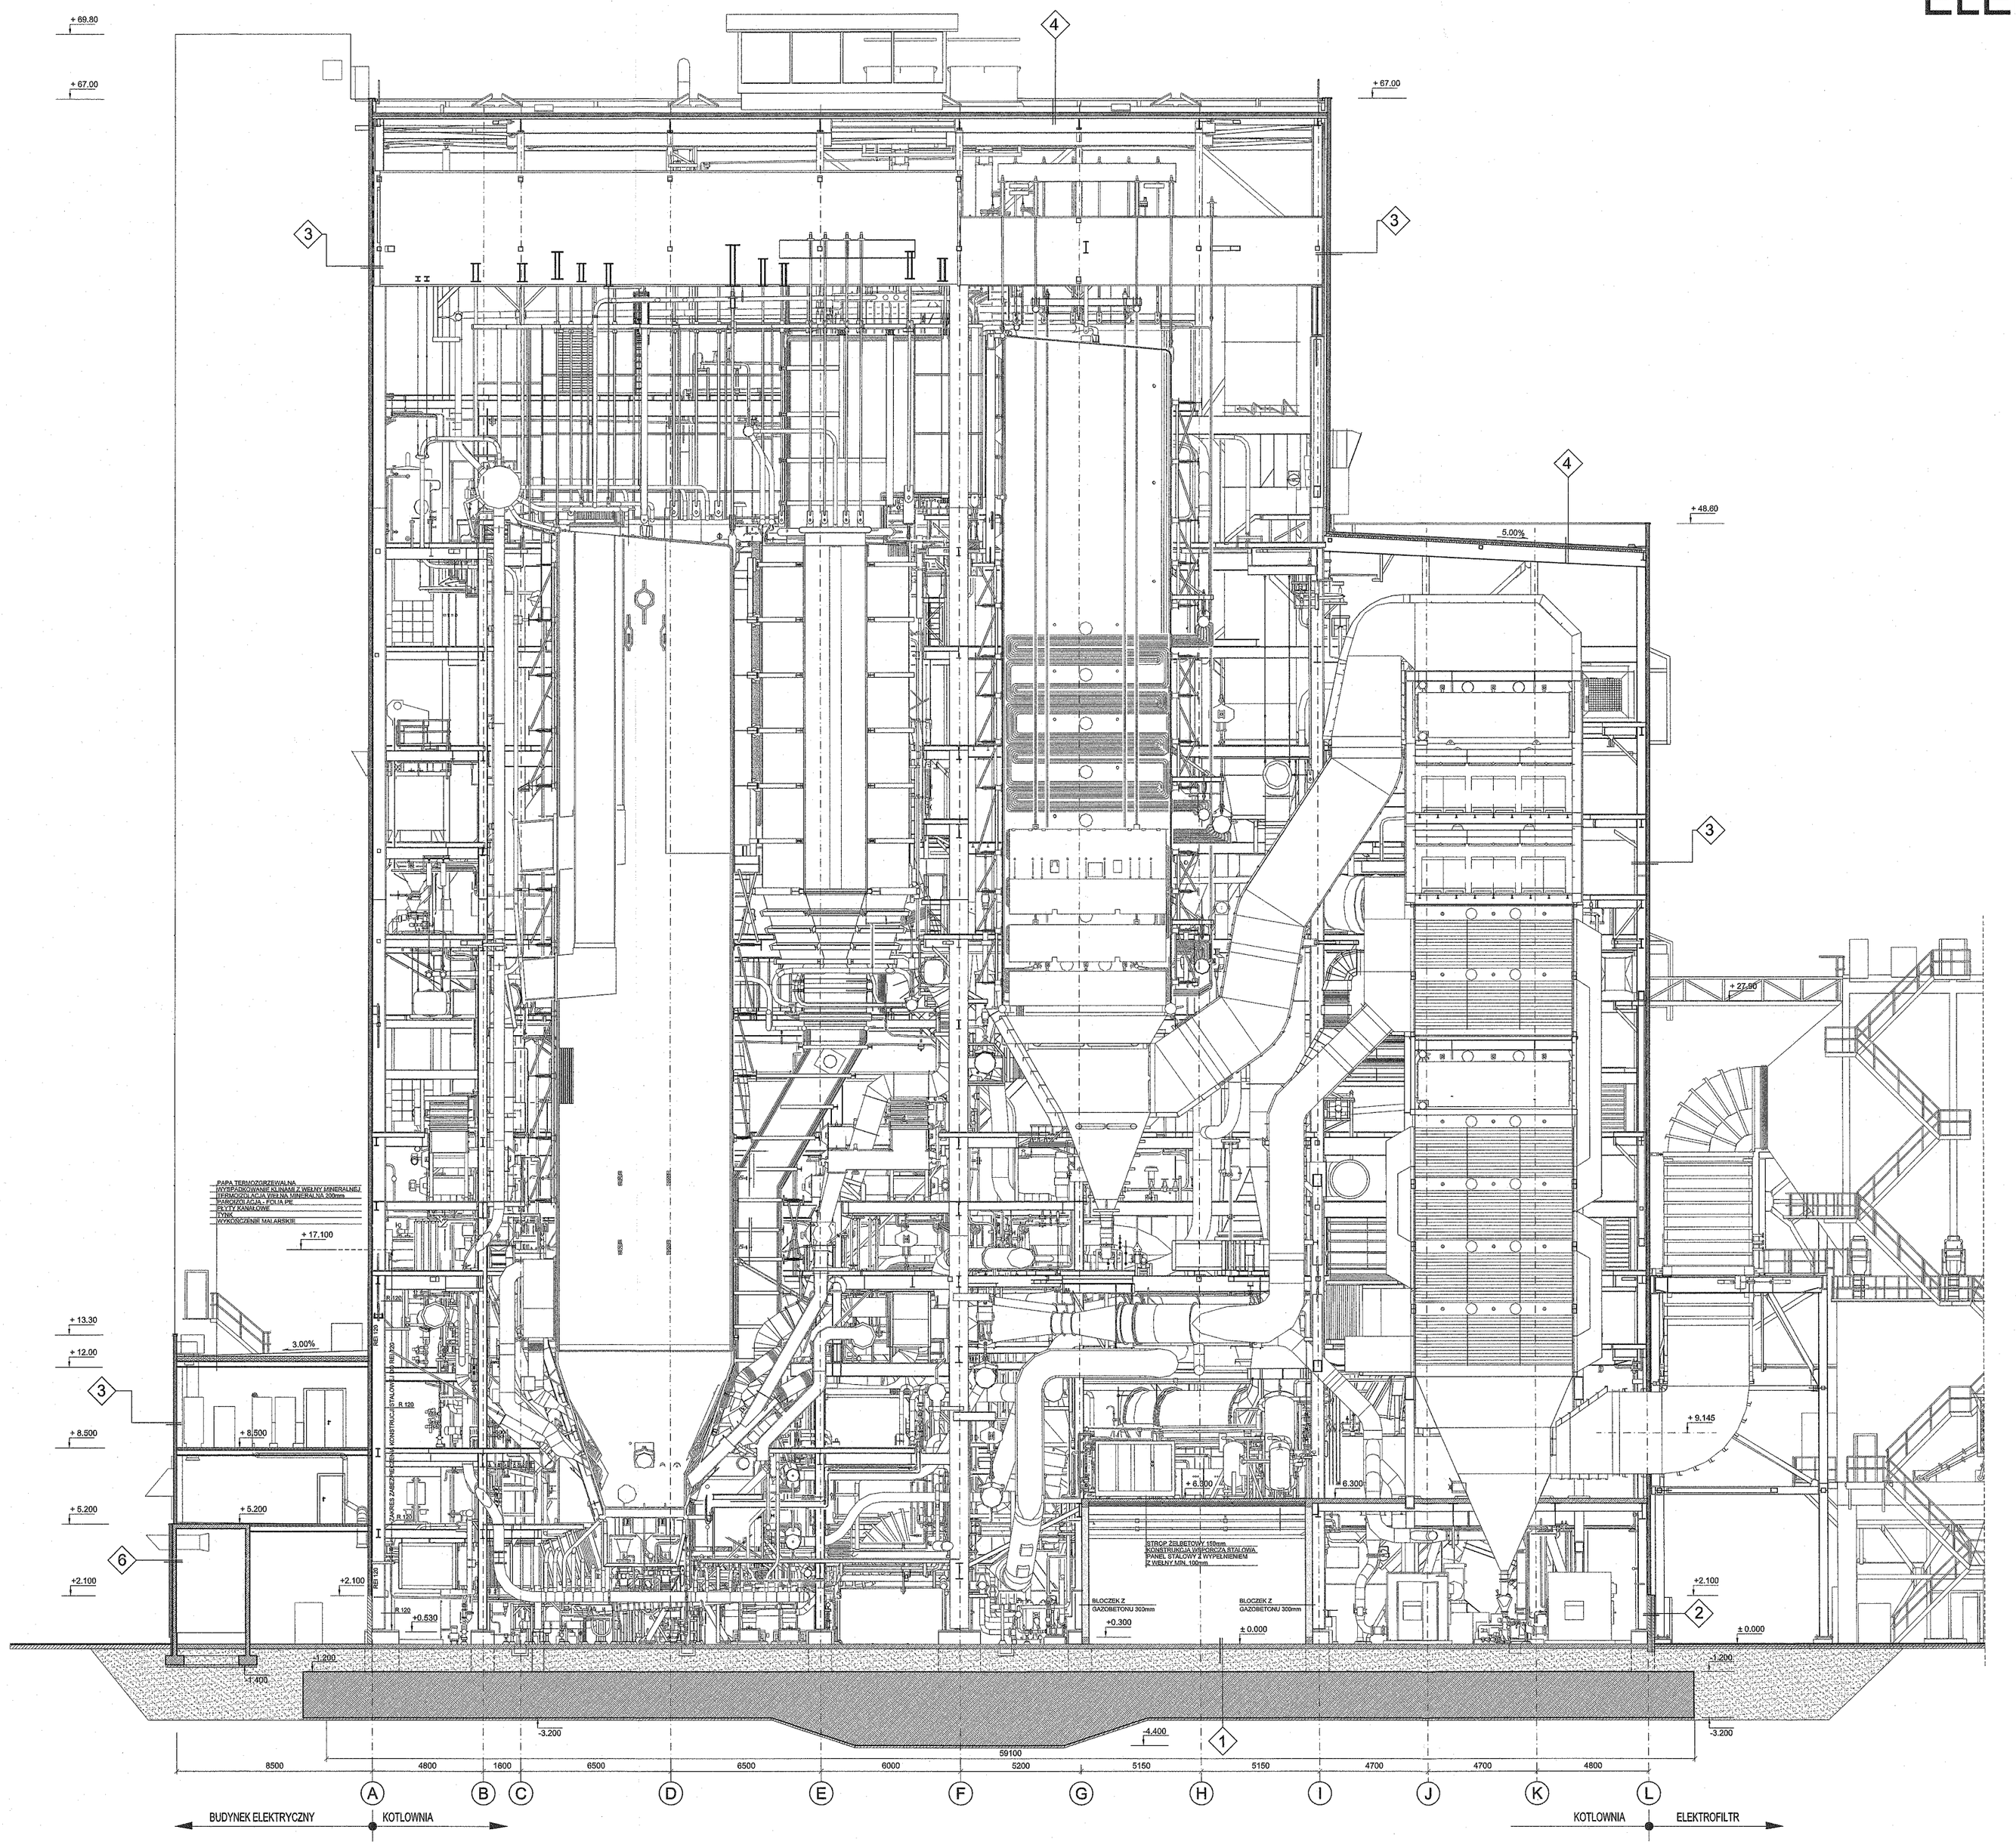

1. POSADZKA BETONOWA UTWARDZONA
   2 x PAPA NA ABIZOLU
   BETON PODKŁADOWY C12/15 GR. 100mm
   PIASEK ZAGĘSZCZONY Is>=0.95
2. PŁYTA ŻELBETOWA GR. 80mm
   STYROPIAN EXTRUDOWANY GR. 100mm
   PŁYTA ŻELBETOWA GR. 100mm
3. PŁYTA WARSTWOWA Z RDZENIEM
   Z WEŁNY MINERALNEJ GR. 140mm
4. PAPA TERMOZGRZEWALNA
   TWARDA WEŁNA MINERALNA GR. 20mm
   WEŁNA MINERALNA GR. 100mm
   PAROIZOLACJA GR. 0.02mm
   KONSTRUKCJA STALOWA
5. PŁYTA WARSTWOWA Z RDZENIEM
   Z WEŁNY MINERALNEJ GR. 100mm
6. PŁYTA WARSTWOWA Z RDZENIEM
   Z WEŁNY MINERALNEJ GR. 100mm
   ŚCIANA ŻELBETOWA GR. 150mm

POZIOM ±0.000m = 161.000m n.p.m.

SPECJALNOŚĆ I NUMER UPRAWNIEŃ BUDOWLANYCH	
Projektant: Mariusz BRYGIDER Specjalność: architektoniczna Nr uprawnień: 669/01 Nr członkowski: SL-0098	Sprawdzający: Marek RABSZTYN Specjalność: architektoniczna Nr uprawnień: 395/90 Nr członkowski: SL-0020
Projektant: Marcin DYREK Specjalność: konstrukcyjno -budowlana Nr uprawnień: SLK/1760/POOK/07 Nr członkowski: SLK/BO/5082/07	Sprawdzający: Włodzimierz PRZYBYLSKI Specjalność: konstrukcyjno -budowlana Nr uprawnień: 370/90 Nr członkowski: SLK/BO/5953/01

PROJEKT BUDOWLANY - ZAMIENNY
BUDOWA NOWEGO KOTŁA FLUIDALNEGO OPALANEGO BIOMASĄ TZW "ZIELONEGO BLOKU"
W ELEKTROWNI POŁANIEC SPÓŁKA AKCYJNA -GRUPA GDF SUEZ ENERGIA POLSKA
TOM II. PROJEKT ARCHITEKTONICZNO -BUDOWLANY
ZESZYT 02. KOTŁOWNIA WRAZ Z ZASOBNIKAMI PRZYKOTŁOWYMI BIOMASY

Inwestor:
EL. POŁANIEC S.A.
GDF SUEZ
ENERGIA POLSKA
ZAWADA 26
26-230 POŁANIEC

KOTŁOWNIA WRAZ ZASOBN. PRZYKOTŁ. BIOMASY

PRZEKRÓJ B-B

Projektował:	M.Brygider	Podziałka: 1:100	Nr rysunku: B2-94031	Nr projektu: Z-654.2.01
Projektował:	M.Dyrek	Format: A0		
Sprawdził:	M.Rabsztyn			
Sprawdził:	W.Przybylski			

BSPIR "ENERGOPROJEKT-KATOWICE" SA

KKS: ---.---

Lp rysunku: 07

B2-94031.dgn 2012-08-01 09:47:03