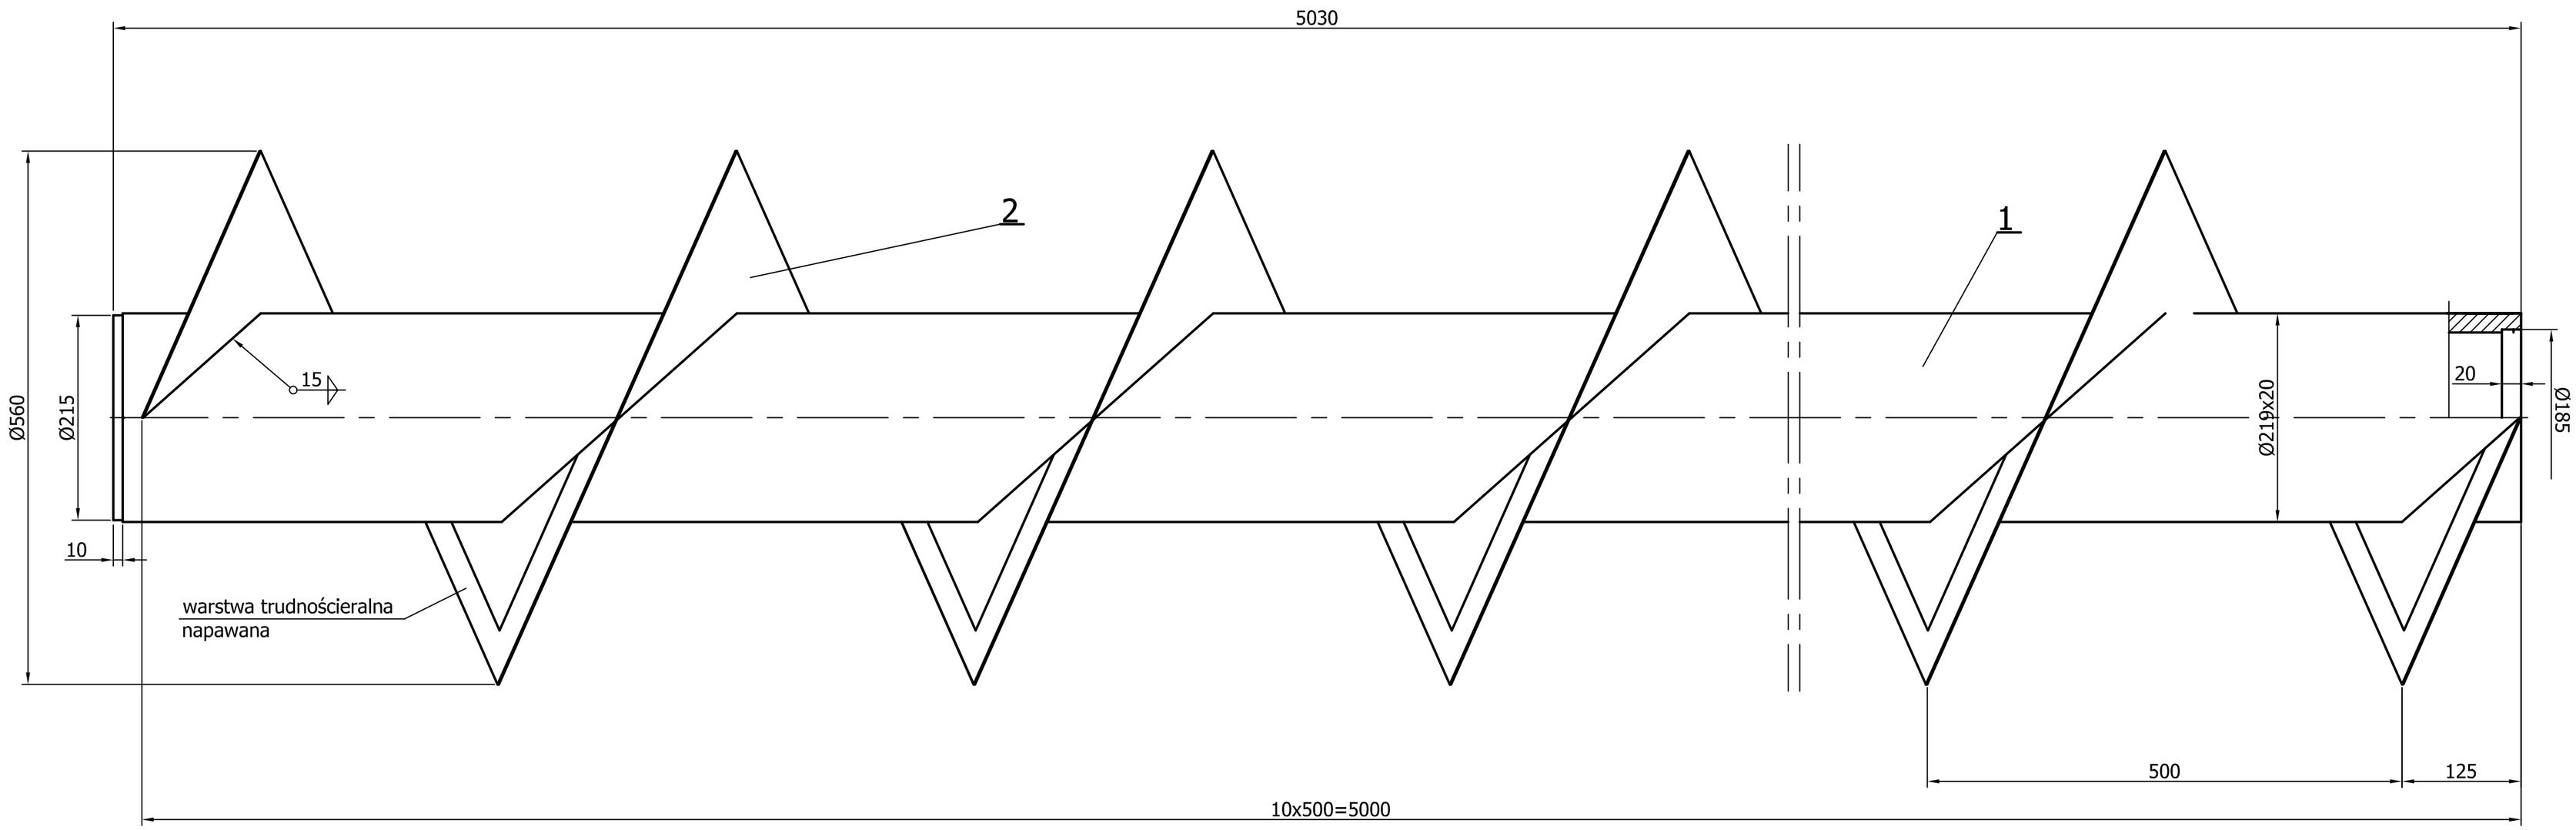

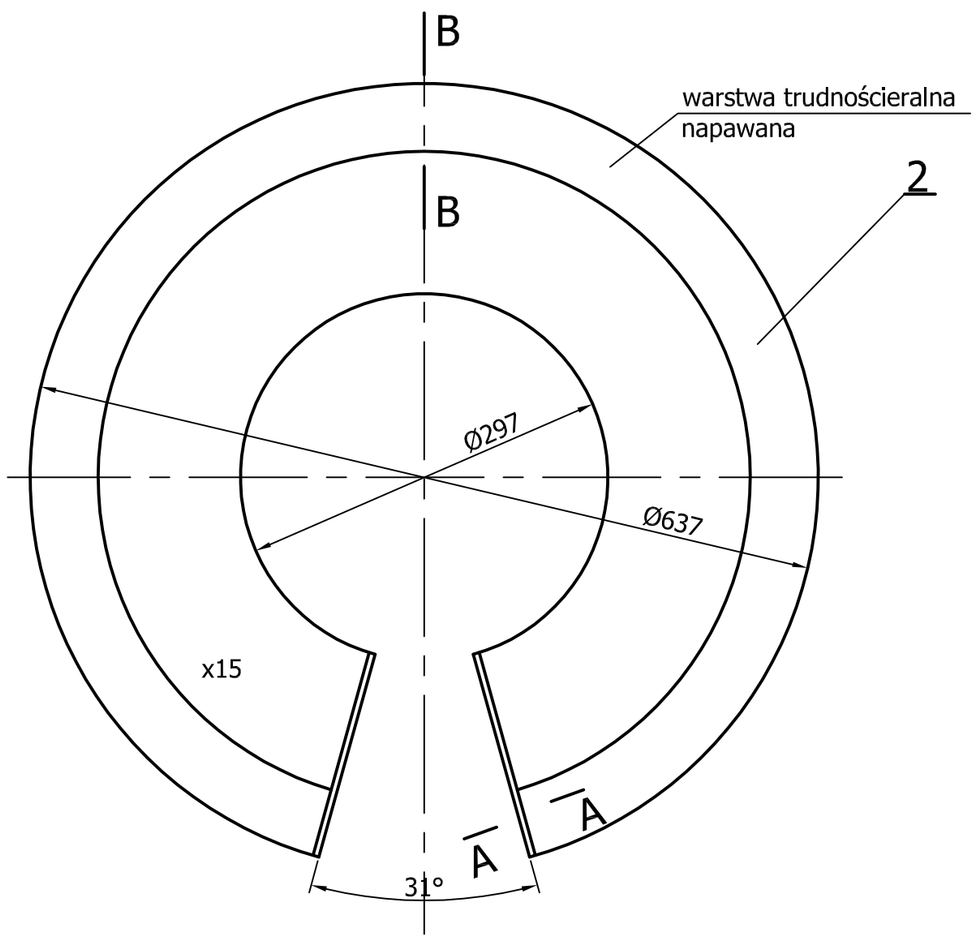

B-B
(1:2)

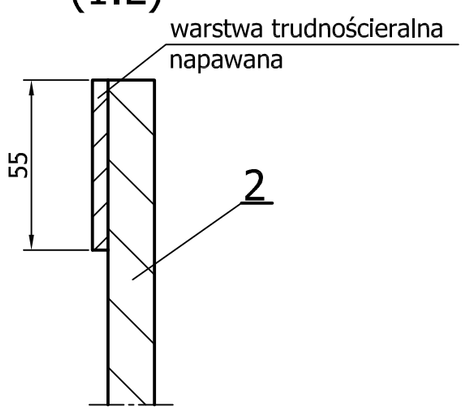

A-A
(1:1)

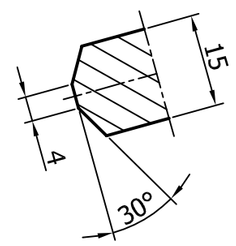

Uwaga:
1. Ostre krawędzie stępić.

Poz	Nazwa	Il szt	Mat	Masa (kg)	Nr rys/Norma	Nr arch
2	Segment ślimaka	10	St4S	269		
1	Rura Ø219x20x5030	1	R35	492		

Zmiana	Nr karty	Podpis	Data

Zmiana	Nr karty	Podpis	Data

Materiał

OBIEKT Kocioł. Odżużlacz.

ZESPÓŁ/CZĘŚĆ Wał ślimaka.

Masa (kg)

Konstr.	mgr inż. Robert Drogosz	03.2018
Kreślił	mgr inż. Robert Drogosz	03.2018
Sprawdz.	mgr inż. J. Han	
Zatwierdz.		

Nr rysunku 09.001.03.001.000.0

Nr ark.
II. ark.
Nazwa DOS

ELPOSERWIS
POŁANIEC

Podziałka 1:5

Zastęp. rys. nr

Zastęp. rys. nr

Nr arch 2 - 00025