


EGZEMPLARZ
ARCHIWALNY

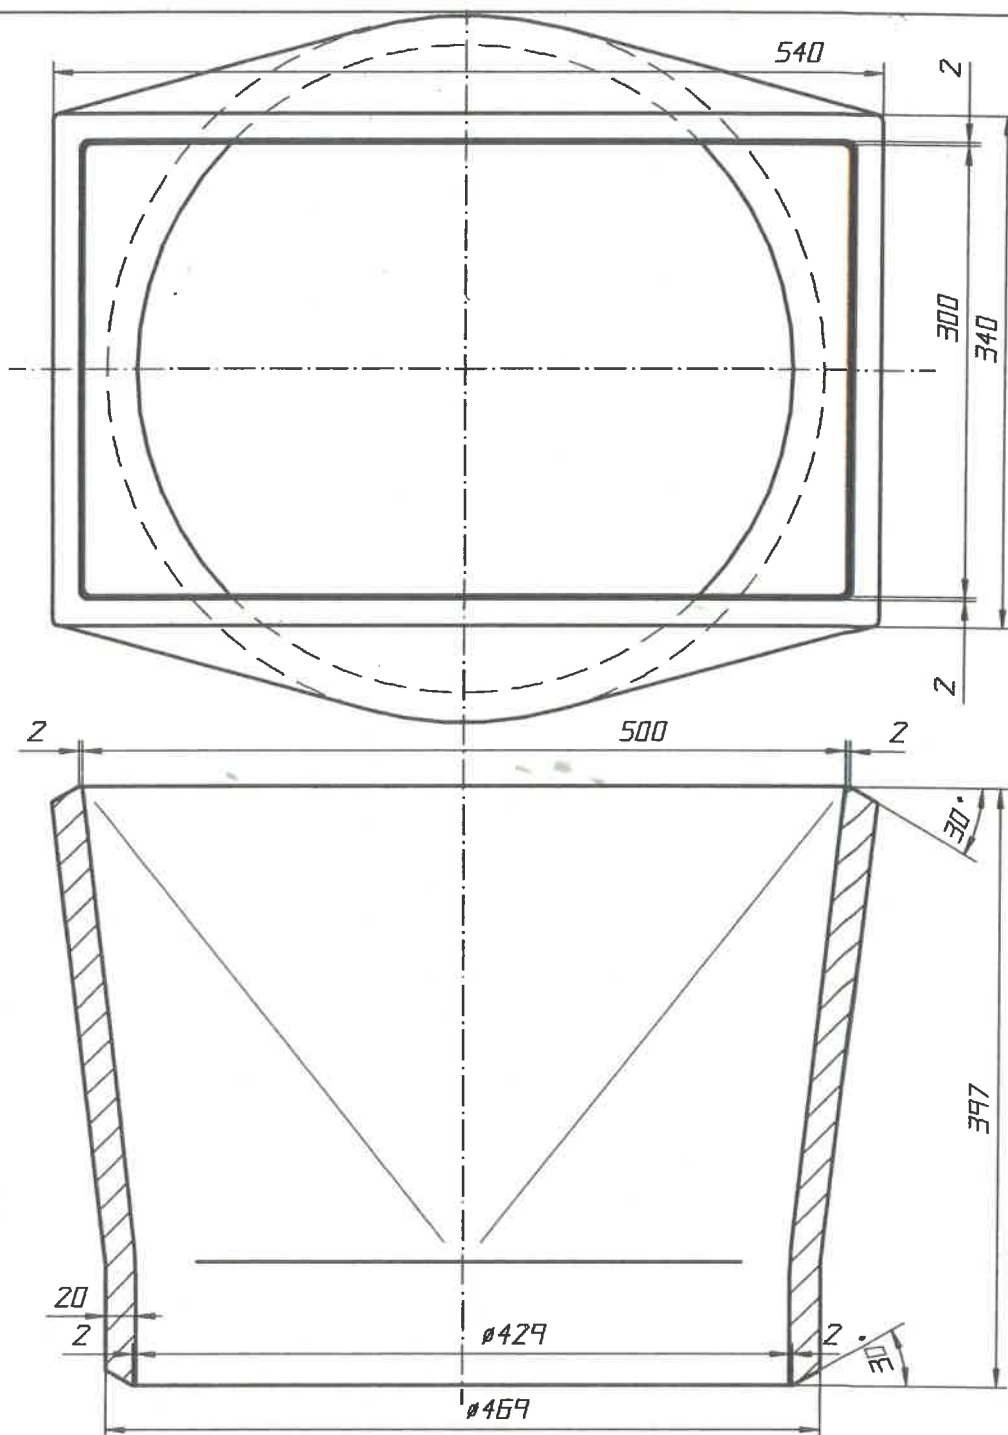

Uwaga: Promienie niewymiarowane wykonać R5.

Zmiana	Nr karty	Podpis	Data	Zmiana	Nr karty	Podpis	Data
Materiał L20G				OBIEKT Pyłoprzewody, Odlew stalowy			
Konstr. <i>mgr inż. J. Król</i> 06.02.2004				ZESPÓŁ/CZĘŚĆ KRÓCIEC PRZEJŚCIOWY			
Kreśl. <i>K. Gaj</i>				Nr rysunku 10.001.39.000.000.0			
Sprawdz. <i>mgr inż. J. Han</i>				Nr arch. 4-06500			
Zatwierdz.				Zastęp.rys.nr			
Zastęp.rys.nr				Nr arch.			
ELPOSERWIS POŁANIEC				PODZIAŁKA 1:5			

Nr ark. 1
Il.ark. 1
Nazwa D0S
PYŁOPRZEWODY